
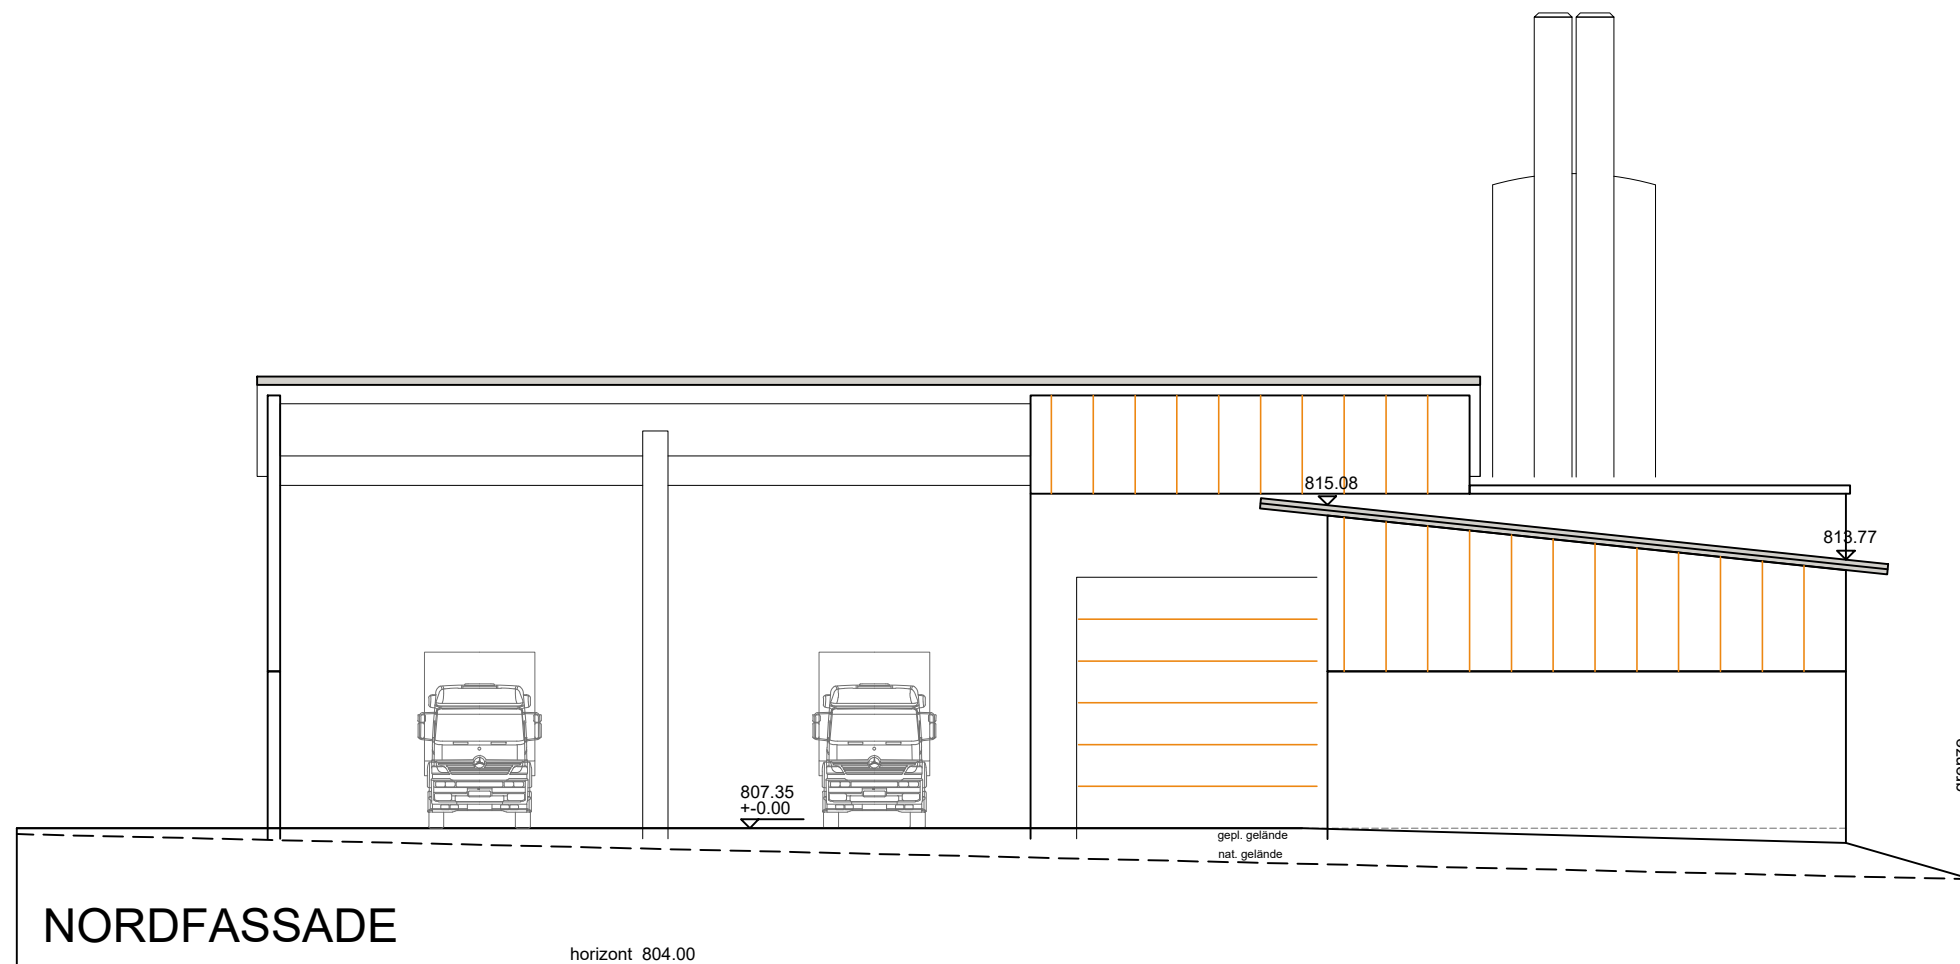


GRUNDRISS

Neubau einer Heizzentrale
mit Hackschnitzellager für
die Bioenergie Schwochow
in Stetten a.K.M.

GRUNDRIS EG M. 1:100
gefertigt : 24.08.2023

architekt hahn.de
FREIER ARCHITEKT THOMAS HAHN DIPL.-ING. (FH)
IN DEN BAUMGÄRTEN 16 72510 STETTEN A.K.M.
TEL. 07573-9102 FAX 9103 E-MAIL: planung@architekt hahn.de


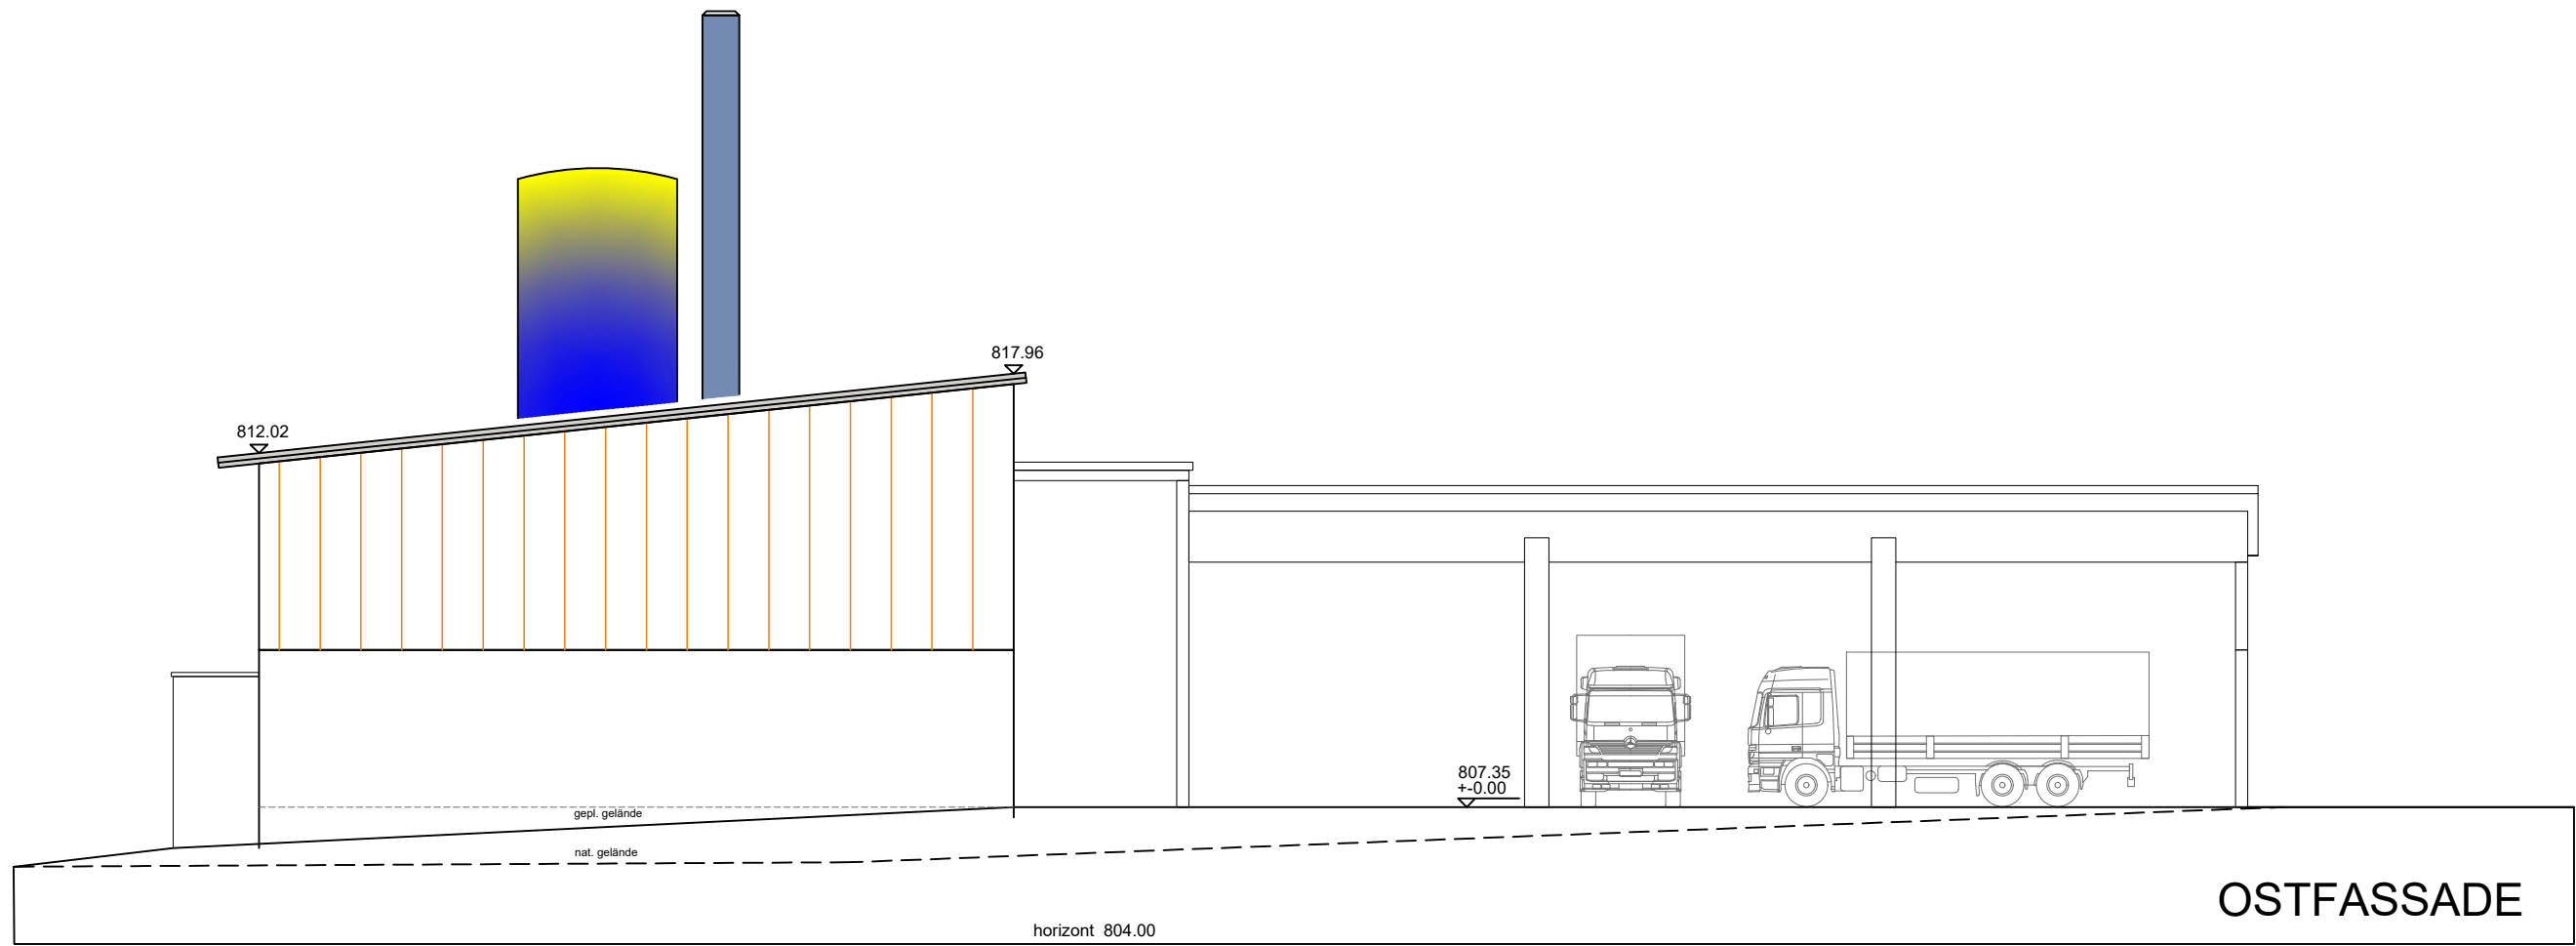


Neubau einer Heizzentrale
mit Hackschnitzellager für
die Bioenergie Schwowow
in Stetten a.K.M.

FASSADE NORD + OST M. 1:100
gefertigt : 24.08.2023

architektthahn.de



FREIER ARCHITEKT THOMAS HAHN DIPL.ING.(FH)
IN DEN BAUMGÄRTEN 16 72510 STETTEN A.K.M.
TEL. 07573 - 9102 FAX 9103 E-MAIL: planung@architektthahn.de

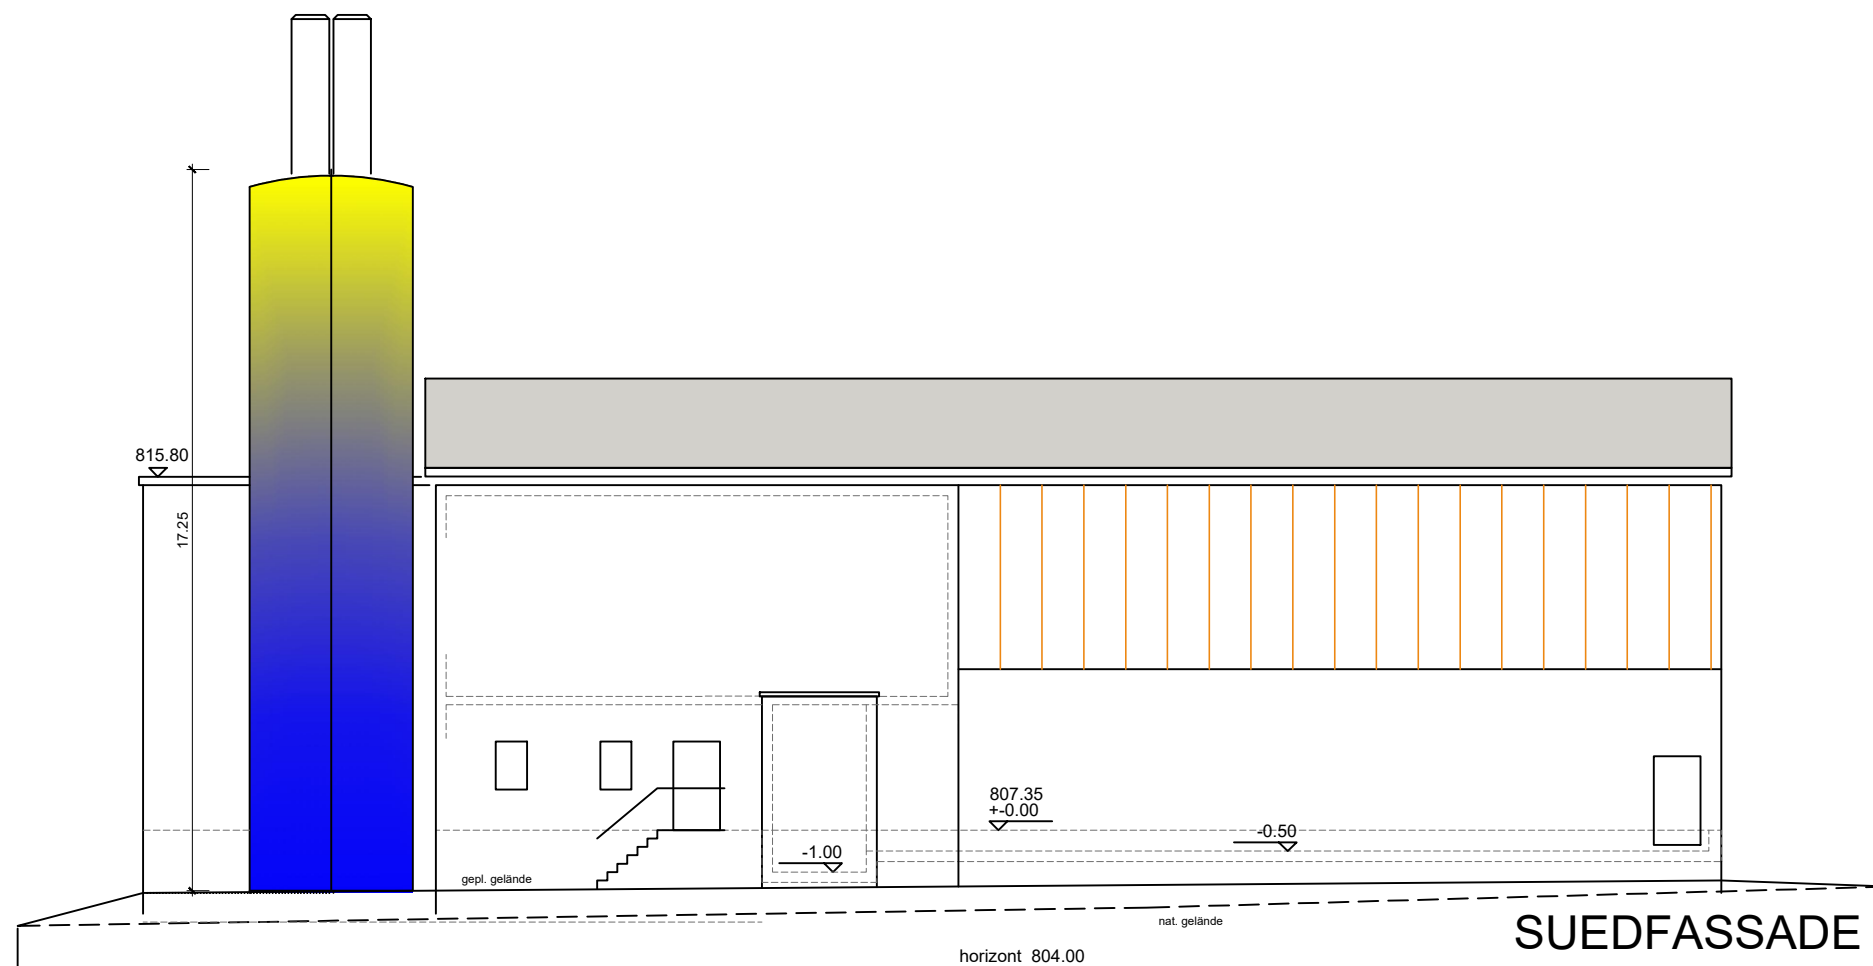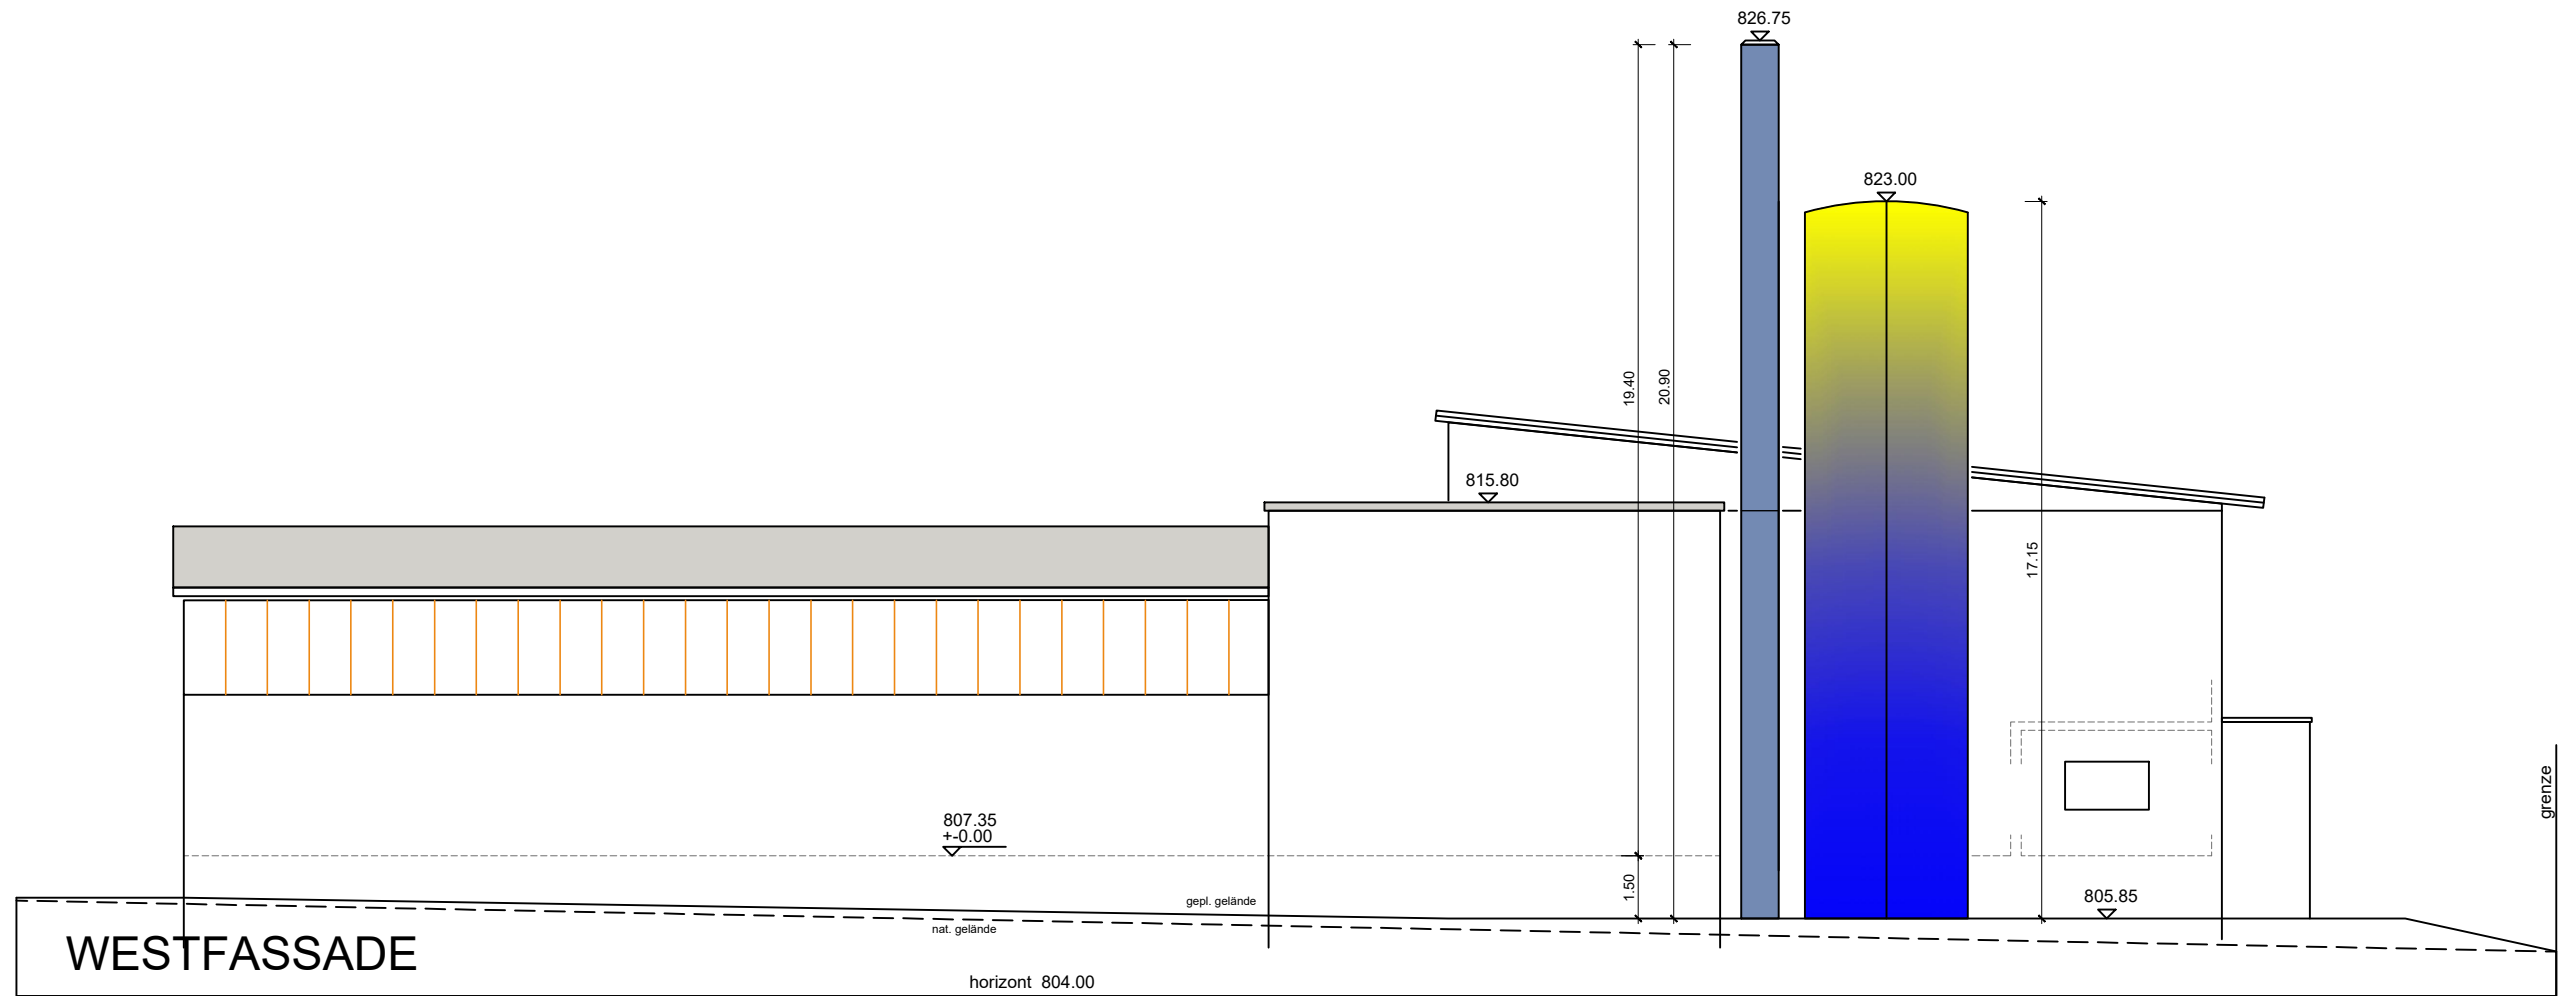

Neubau einer Heizzentrale
mit Hackschnitzzellager für
die Bioenergie Schwowoch
in Stetten a.K.M.

FASSADE SUED + WEST M. 1:100
gefertigt : 24.08.2023

architekt hahn.de
FREIER ARCHITEKT THOMAS HAHN DIPL.-ING.(FH)
IN DEN BAUMGÄRTEN 16 72510 STETTEN A.K.M.
TEL. 07573 - 9102 FAX 9103 E-MAIL: planung@architekt hahn.de

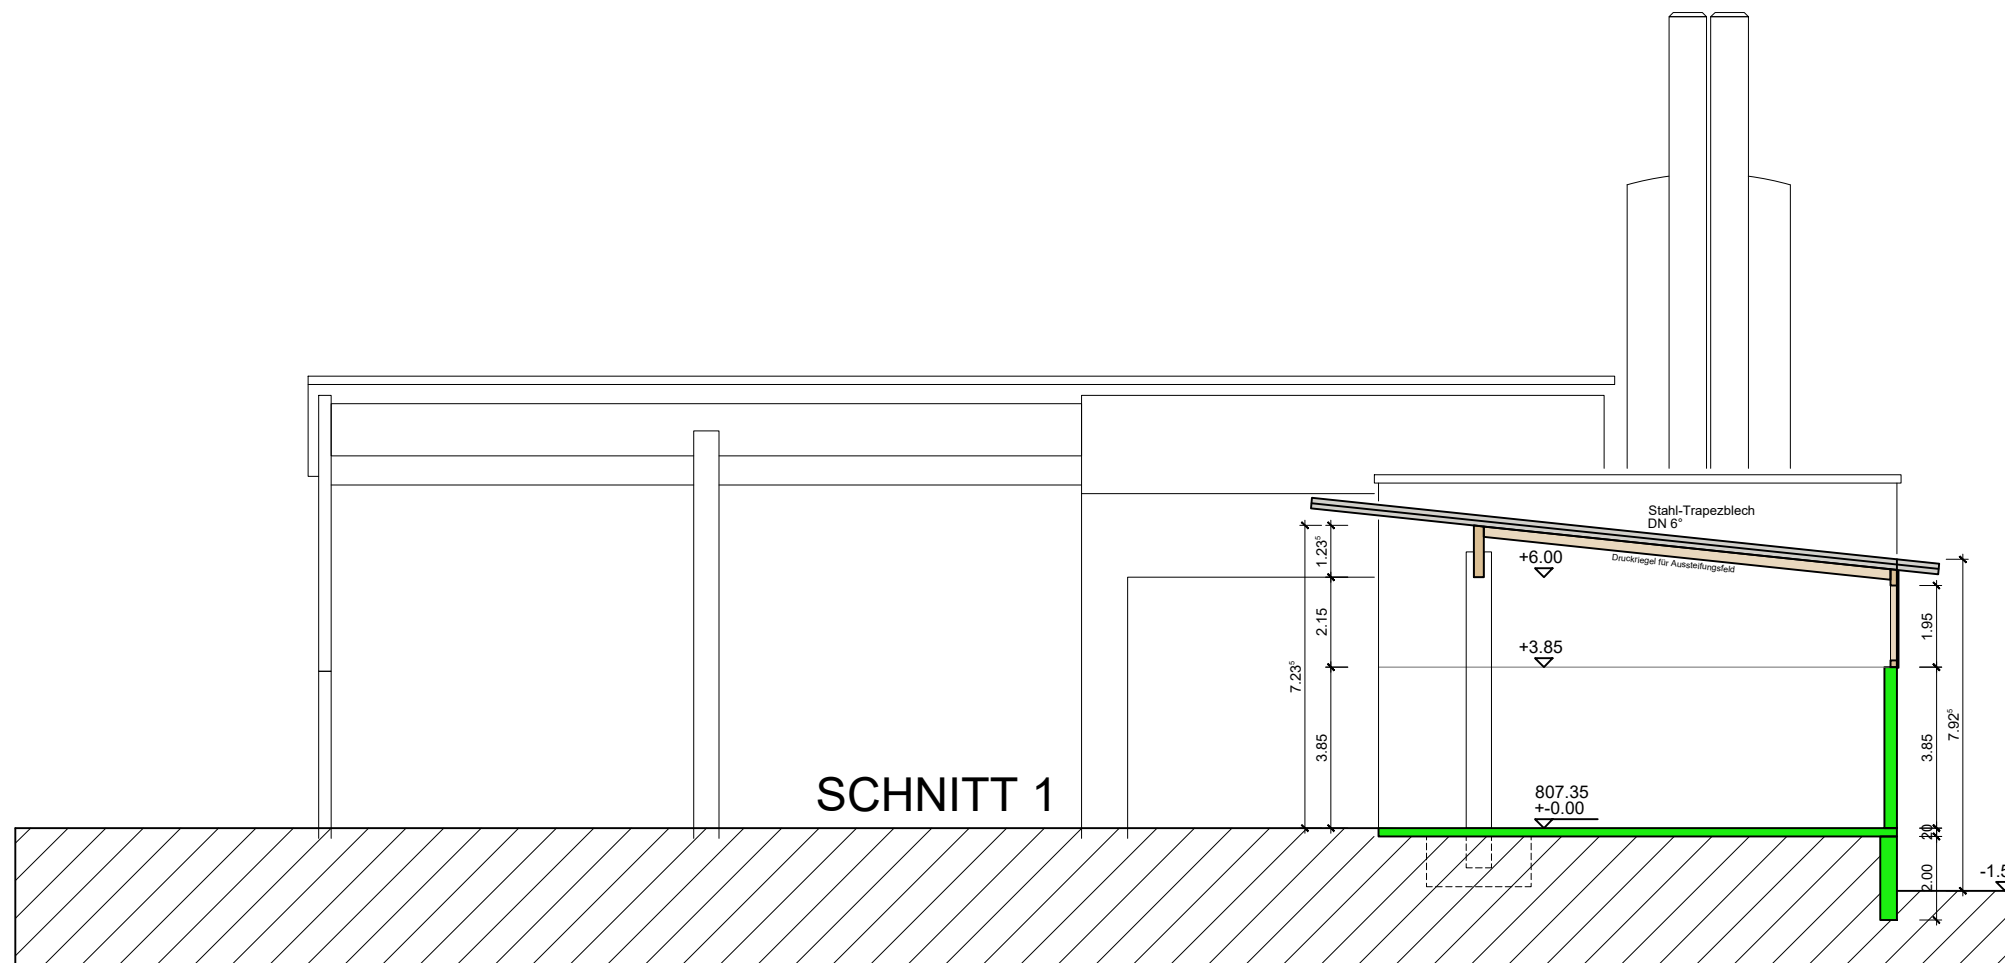
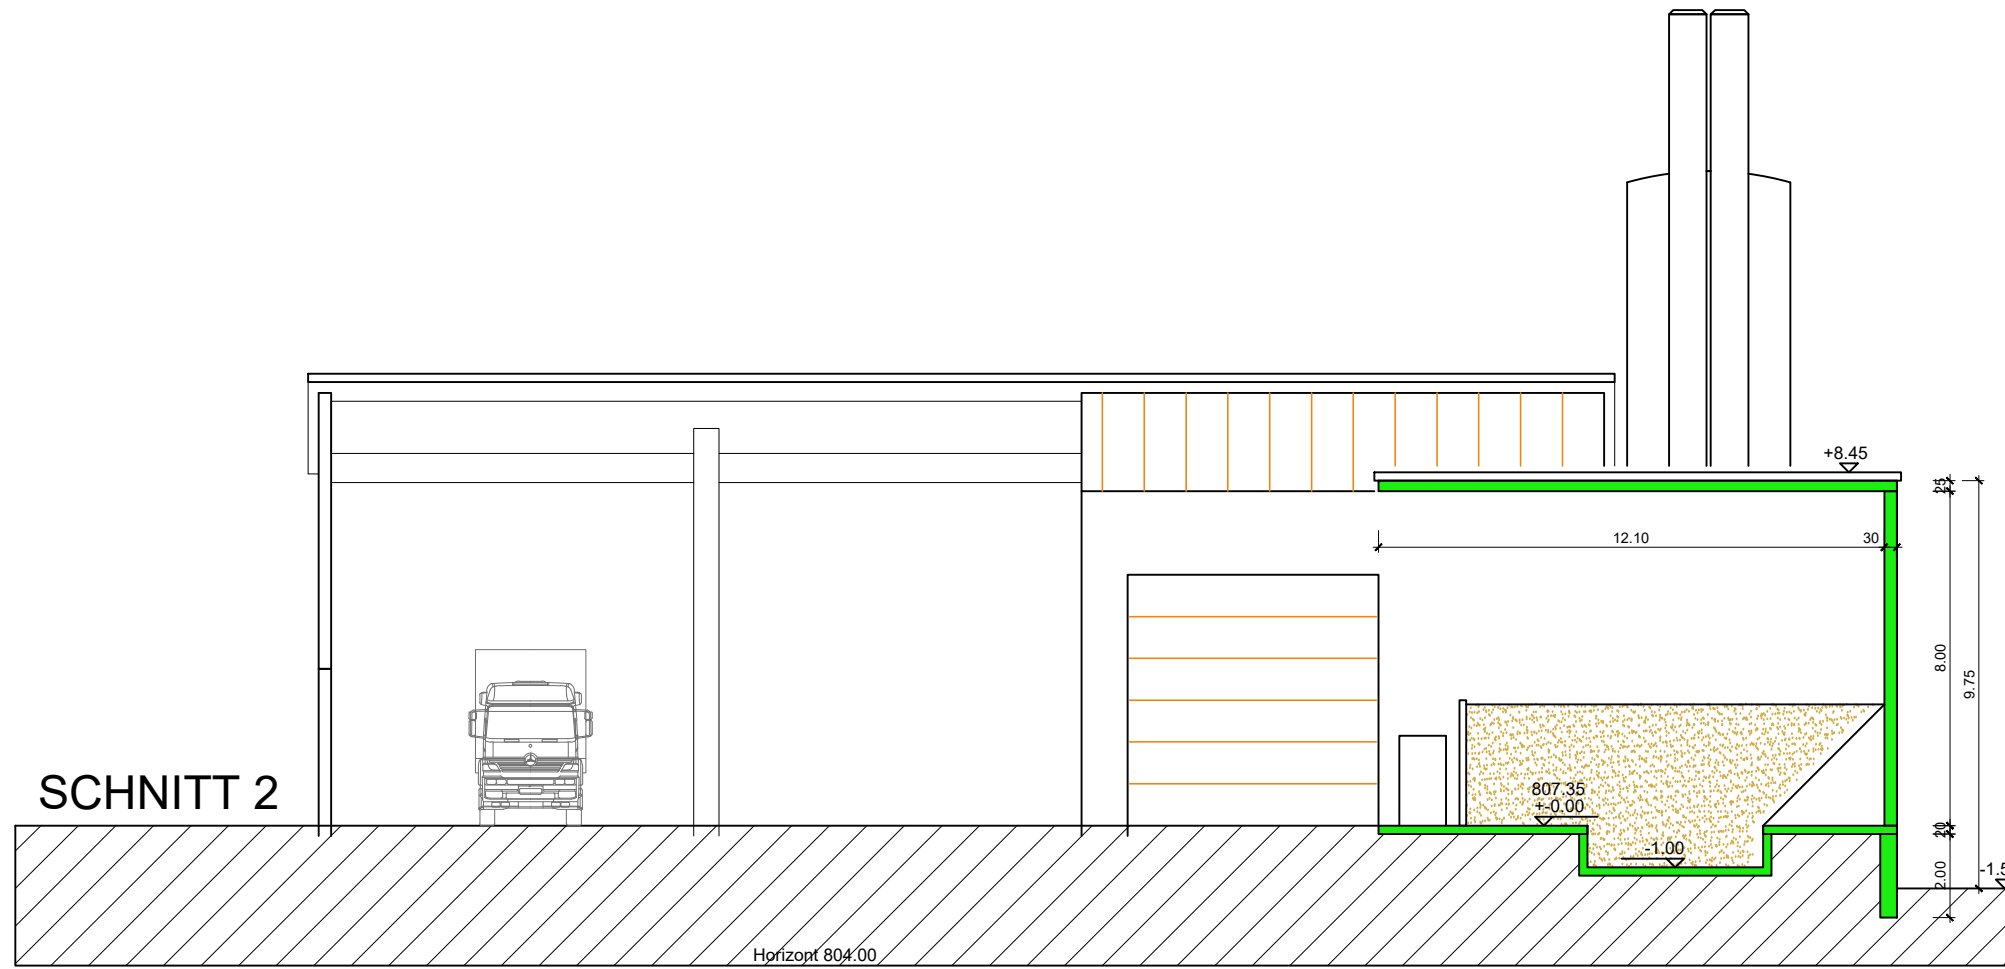


Neubau einer Heizzentrale
mit Hackschnitzzellager für
die Bioenergie Schwowow
in Stetten a.K.M.

SCHNITTE
gefertigt : 24.08.2023

M. 1:100

architekt hahn.de
FREIER ARCHITEKT THOMAS HAHN DIPL.-ING.(FH)
IN DEN BAUMGÄRTEN 16 72510 STETTEN A.K.M.
TEL 07573 - 9102 FAX 9103 E-MAIL: planung@architekt hahn.de

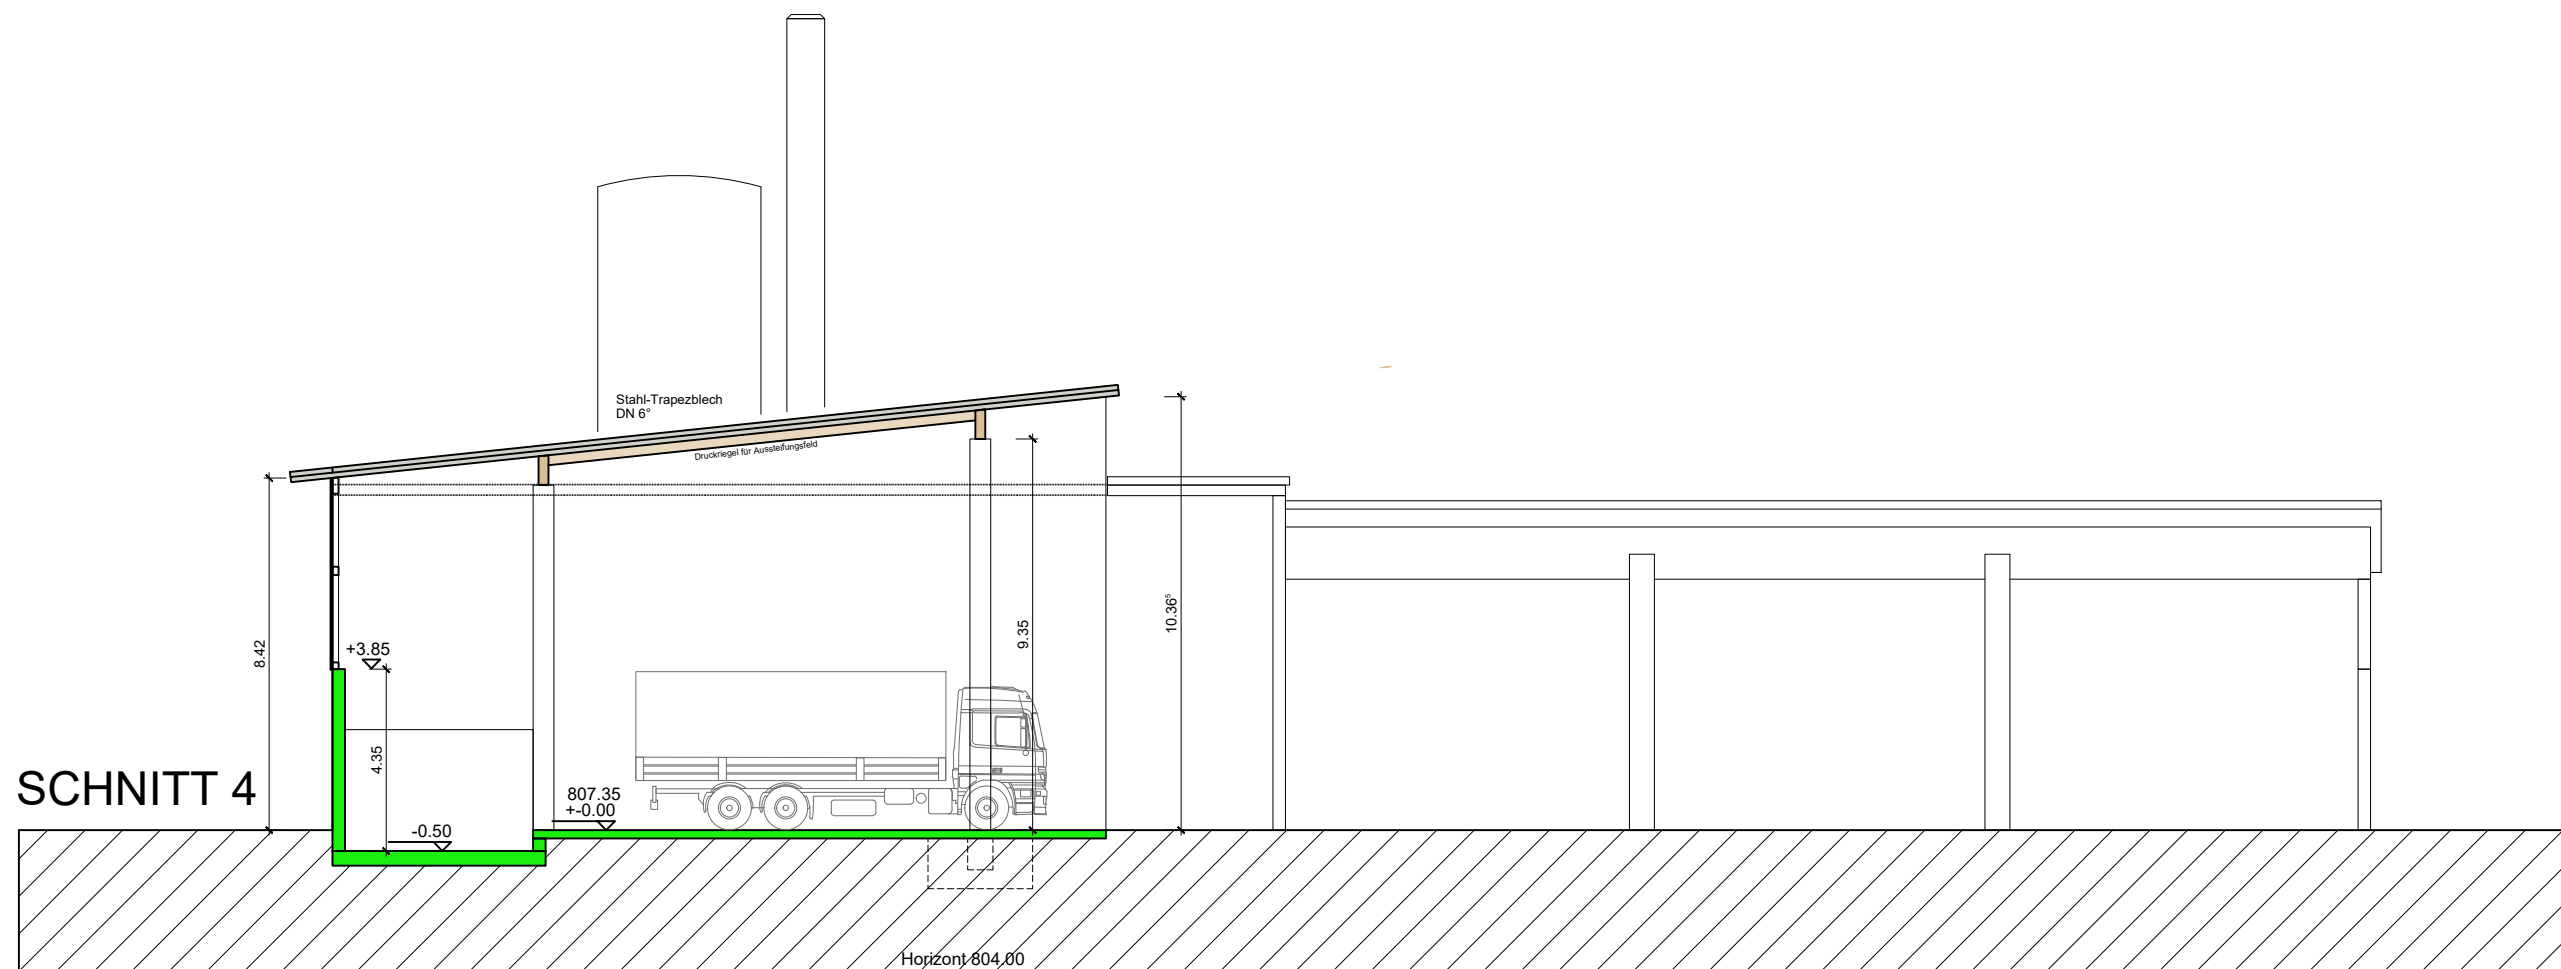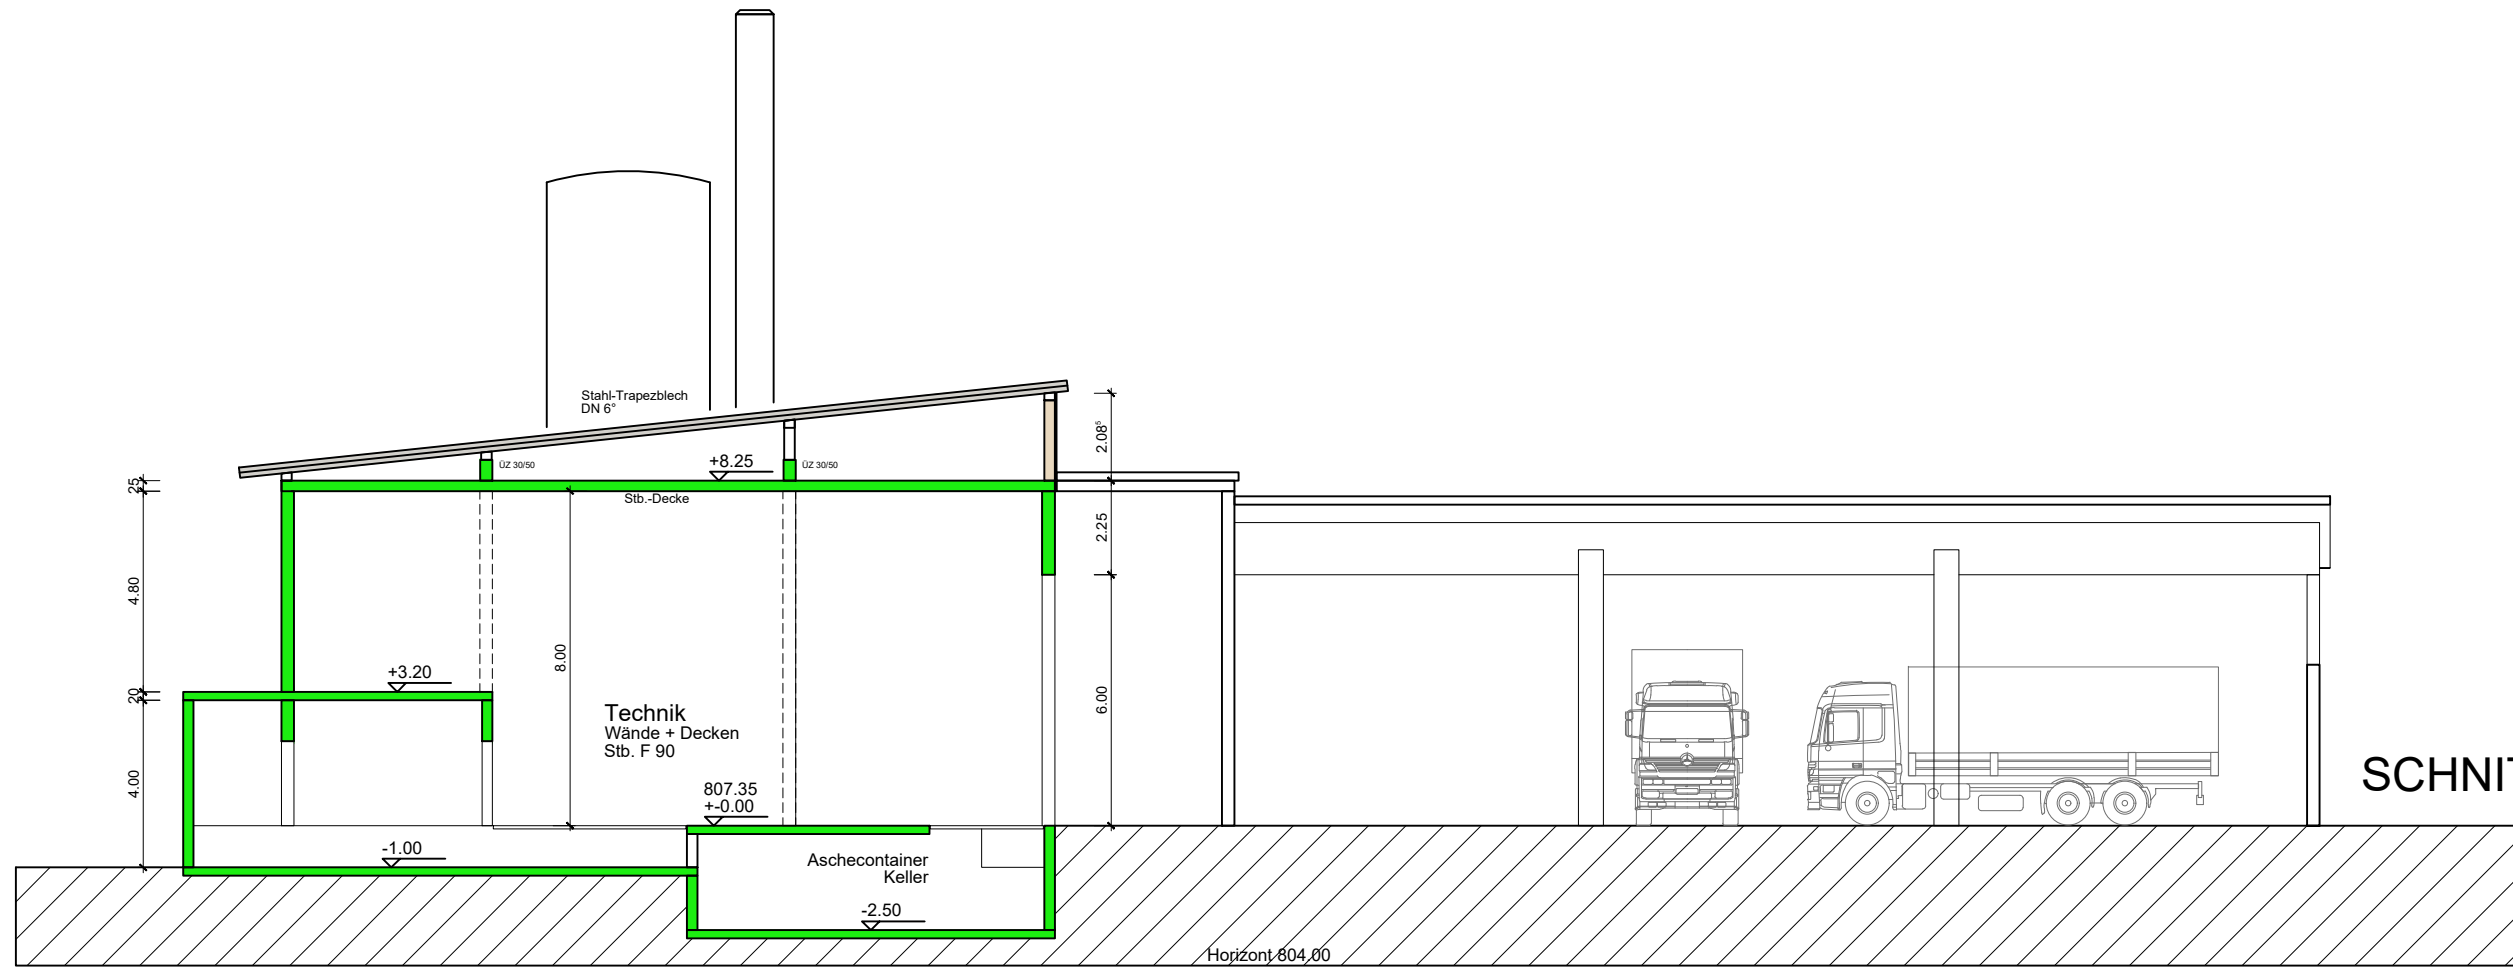

Neubau einer Heizzentrale
mit Hackschnitzzellager für
die Bioenergie Schwowow
in Stetten a.K.M.

SCHNITTE
gefertigt : 24.08.2023

M. 1:100

architekturhahn.de

FREIER ARCHITEKT THOMAS HAHN DIPL.ING.(FH)
IN DEN BAUMGÄRTEN 16 72510 STETTEN A.K.M.
TEL. 07573 - 9102 FAX 9103 E-MAIL: planung@architekturhahn.de