


12

Gemeinde Stetten aKM  
Gemarkung Frohnstetten

202/6

# Bebauungsplan "Frohnstetten - West" 2. Änderung

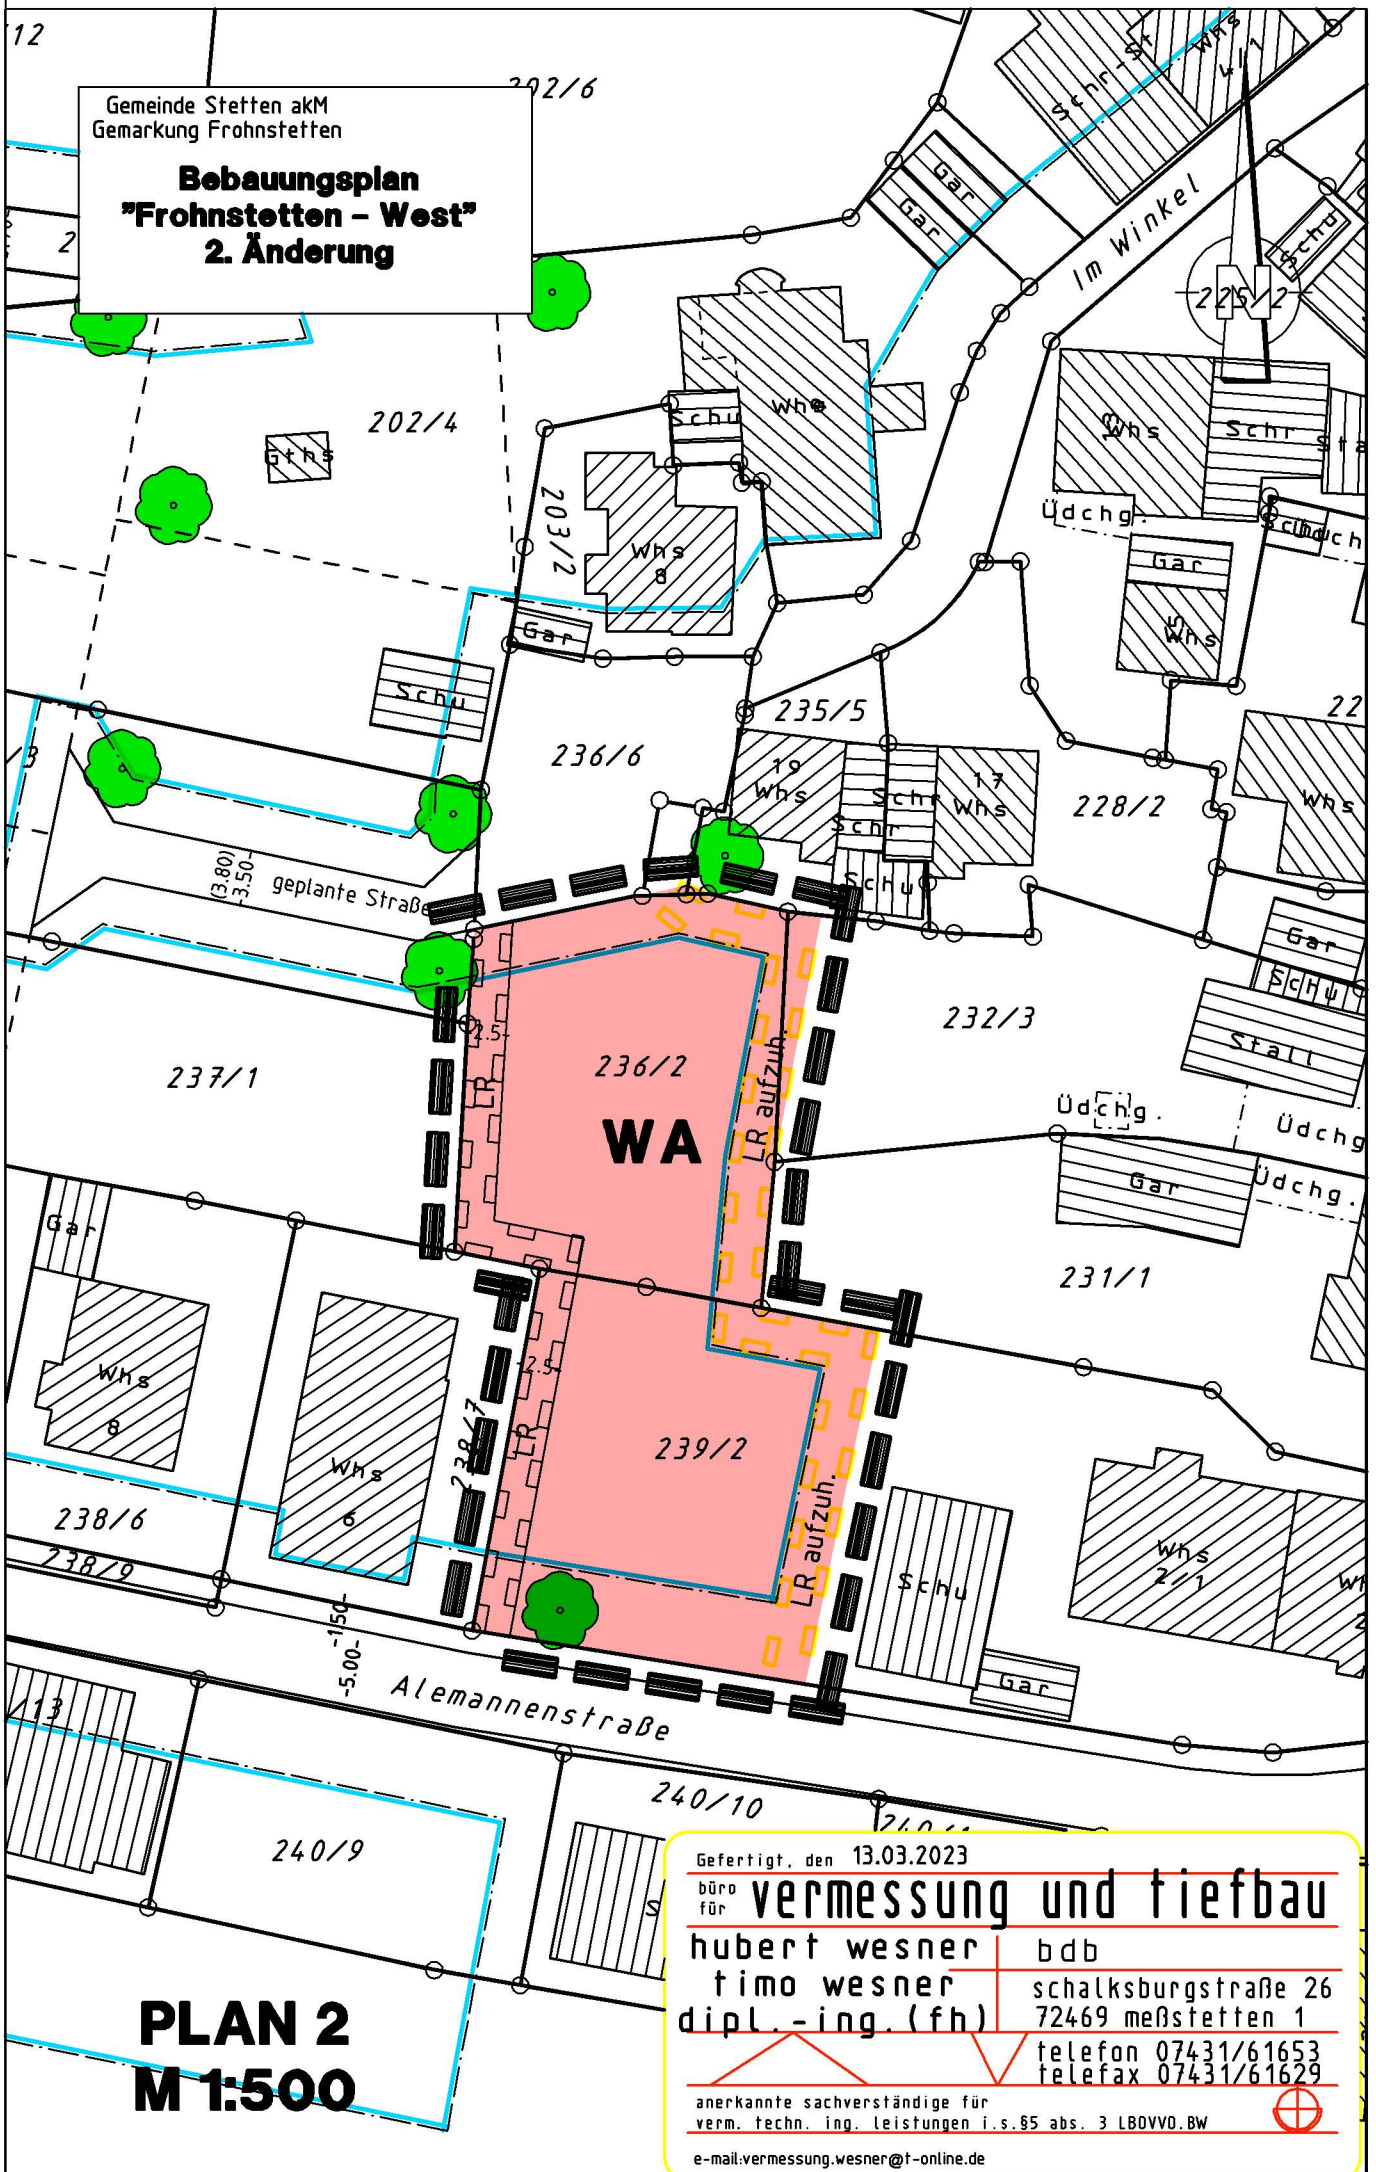

237/1

236/2  
**WA**

239/2

238/6

238/7

240/9

240/10

## PLAN 2 M 1:500

Gefertigt, den 13.03.2023

büro **vermessung und tiefbau**

für **hubert wesner** bdb  
**timo wesner** schalksburgstraße 26  
dipl.-ing. (fh) 72469 meßstetten 1

telefon 07431/61653  
telefax 07431/61629

anerkannte sachverständige für  
verm. techn. ing. leistungen i.s. 85 abs. 3 LBOVVO.BW

e-mail:vermessung.wesner@t-online.de