



Gemeinde Stetten aKM  
Gemarkung Frohnstetten

**Bebauungsplan  
"Frohnstetten - West"  
2. Änderung**

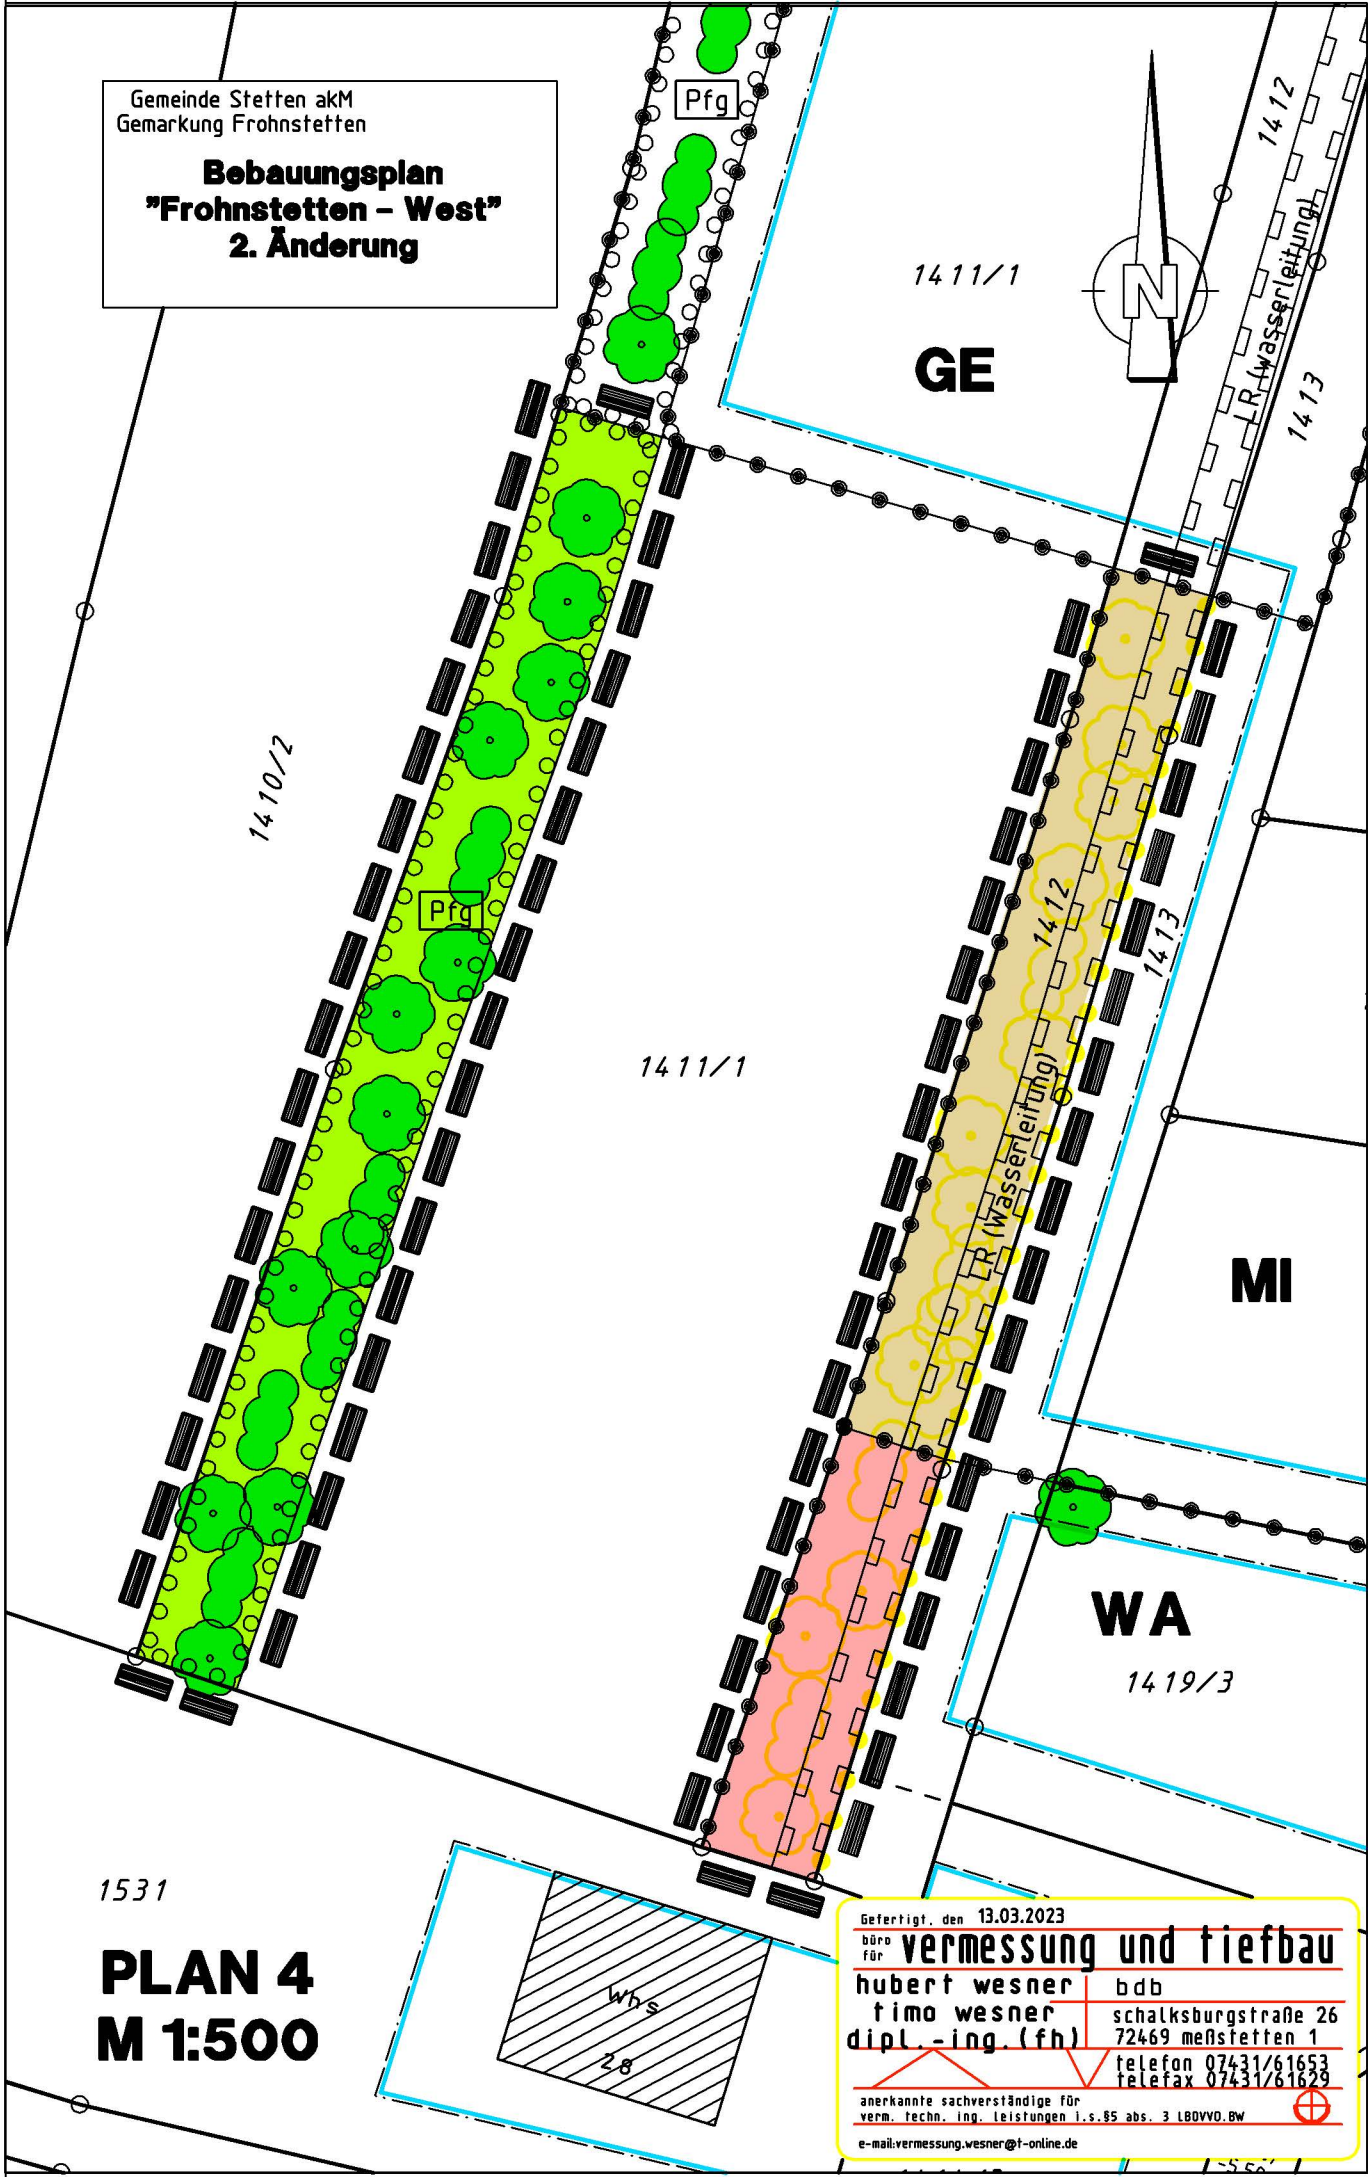

1411/1  
**GE**

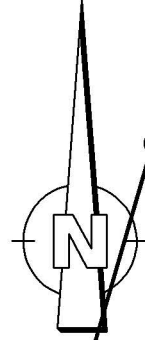


**MI**

**WA**

1419/3

1531

**PLAN 4  
M 1:500**

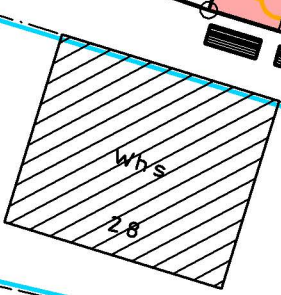

Gefertigt, den 13.03.2023

büro für	<b>vermessung und tiefbau</b>
hubert wesner	bdb
timo wesner	schalksburgstraße 26
dipl.-ing. (fh)	72469 meßstetten 1
	telefon 07431/61653
	telefax 07431/61639

anerkannte sachverständige für  
verm. techn. ing. leistungen i.s. §5 abs. 3 LBOVVO, BW

e-mail: vermessung.wesner@t-online.de