


Gemeinde Stetten aKM  
 Gemarkung Frohnstetten

## Bebauungsplan "Frohnstetten - West" 2. Änderung

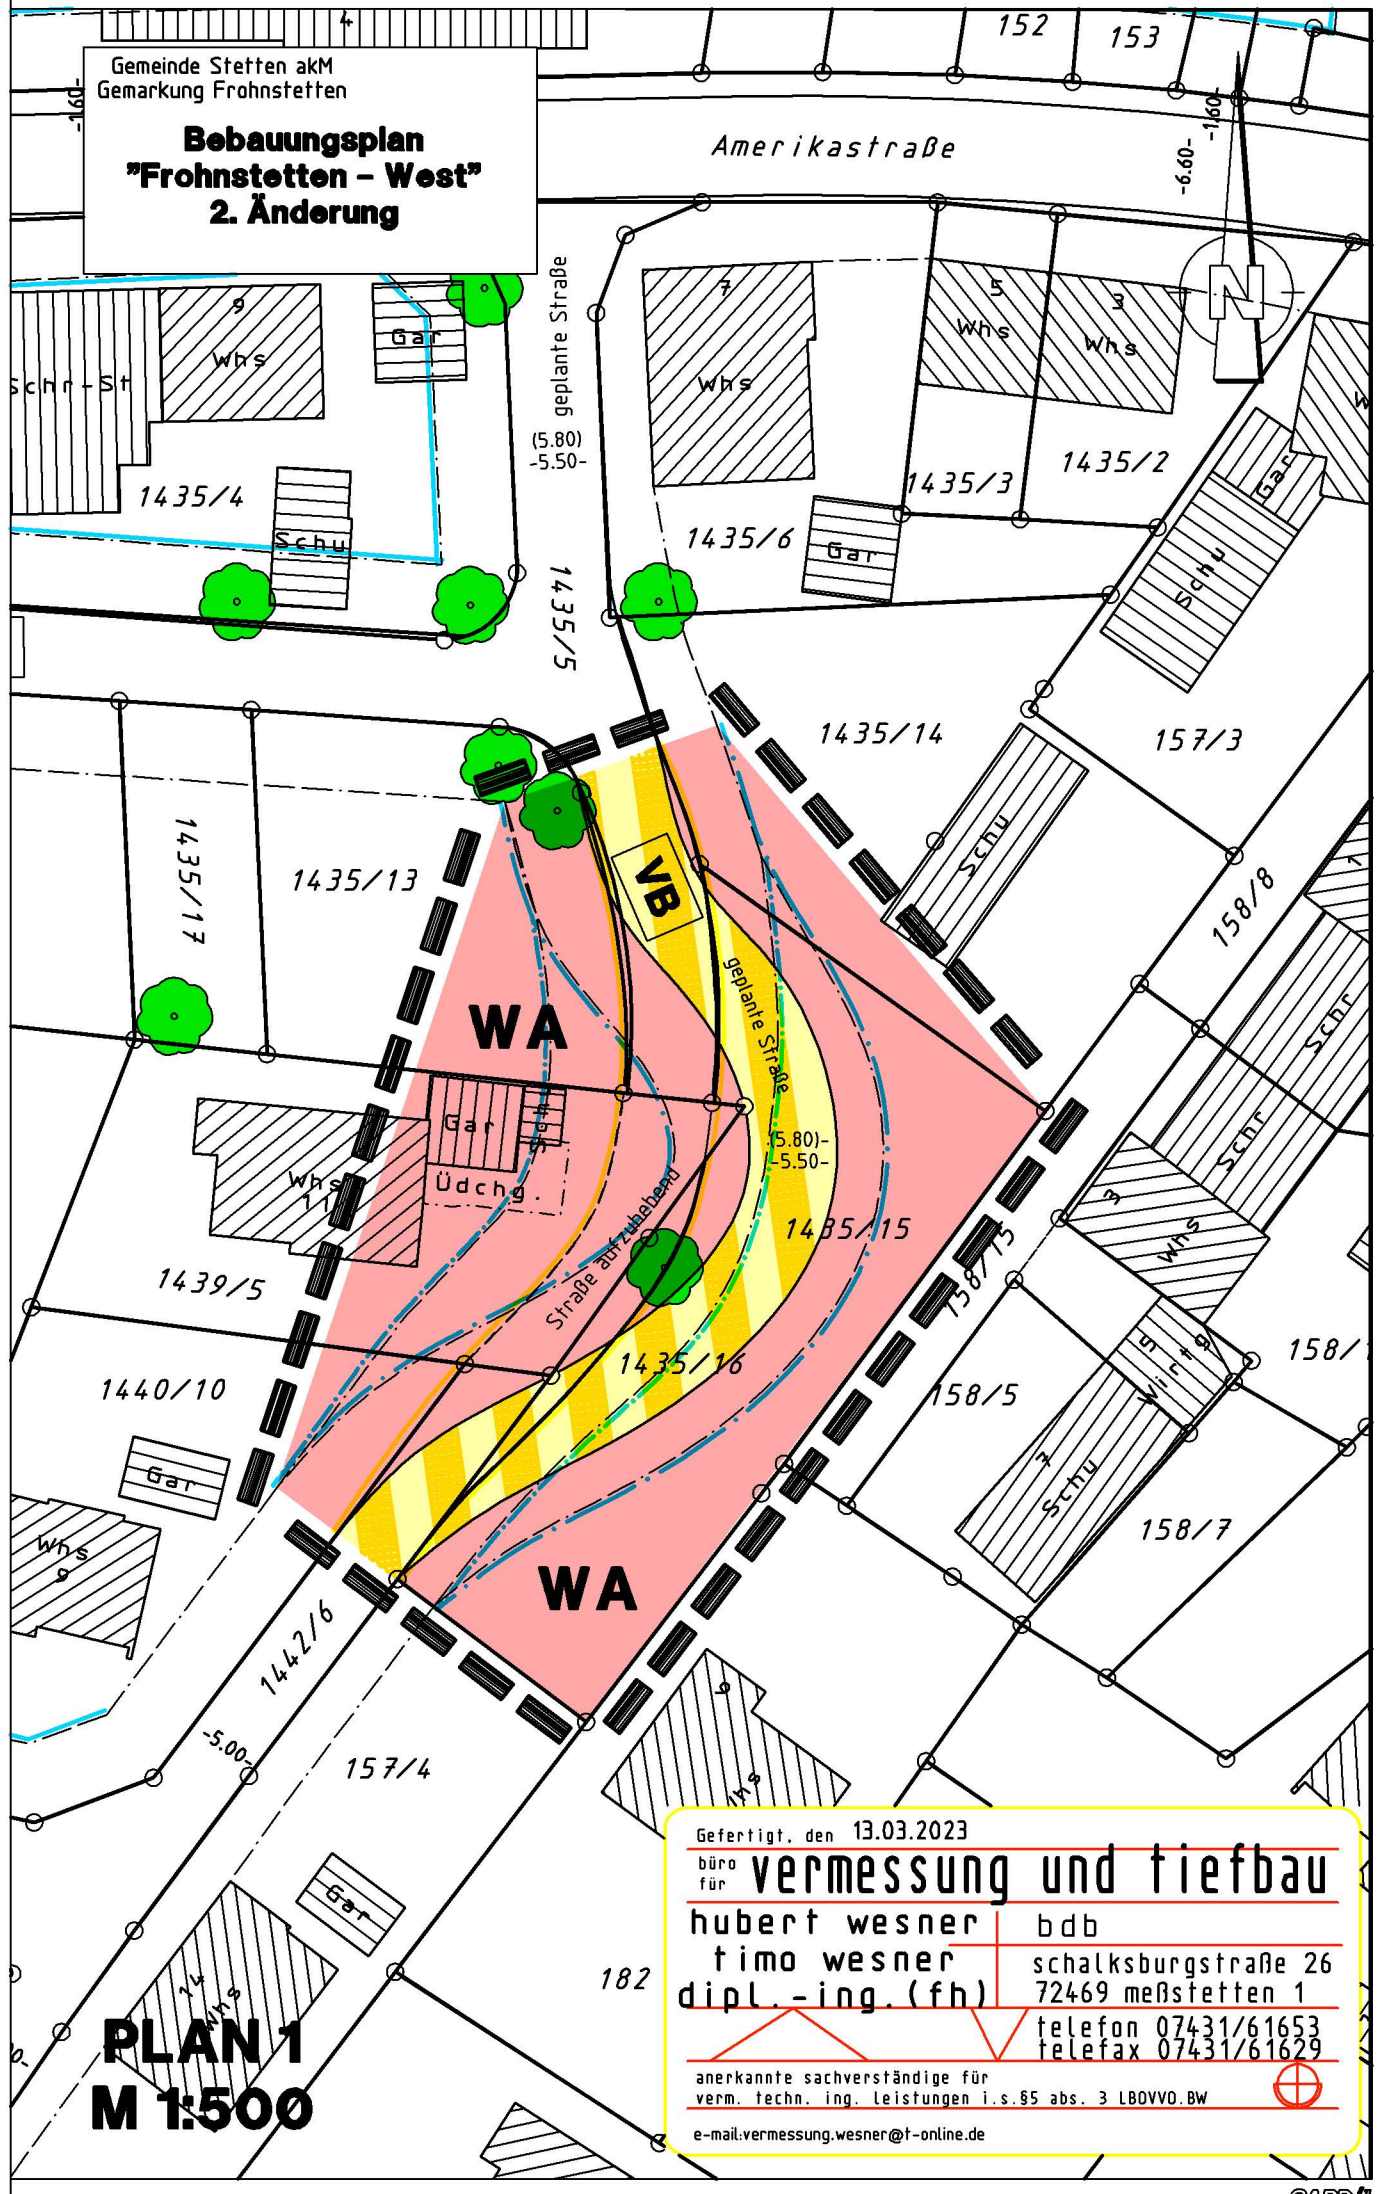

**PLAN 1**  
**M 1:500**

Gefertigt, den 13.03.2023

büro für **vermessung und tiefbau**

hubert wesner	bdb
timo wesner	schalksburgstraße 26
dipl.-ing. (fh)	72469 meßstetten 1
	telefon 07431/61653
	telefax 07431/61629

anerkannte sachverständige für  
 verm. techn. ing. Leistungen i. S. 95 abs. 3 LBOVVO. BW

e-mail: vermessung.wesner@t-online.de