
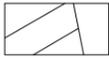
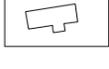
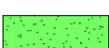
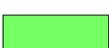


Bebauungsplan GE "Im Kleeblühl - 5. Änderung"

Maßstab 1 : 1.000

-  Grenze des räumlichen Geltungsbereichs des Bebauungsplans
-  Grenze des räumlichen Geltungsbereichs des rechtskräftigen Bebauungsplans
-  Flurstücke (ALKIS)
-  Gebäude (ALKIS)
- Bestehendes Mischgebiet:**
Überbaute Grundstücksfläche (GRZ 0,4)
Verkehrsflächen (ca. 20%)
Zierrasen (ca. 20%)
Gehölzbestand (ca. 20%)
-  33.41 artenarme Fettwiese mittlerer Standorte
-  33.41 Fettwiese mittlerer Standorte
-  41.10 Feldgehölz
-  60.23 Schotterparkplatz
-  45.30a junge Obstbäume
-  45.30a Solitärbäume

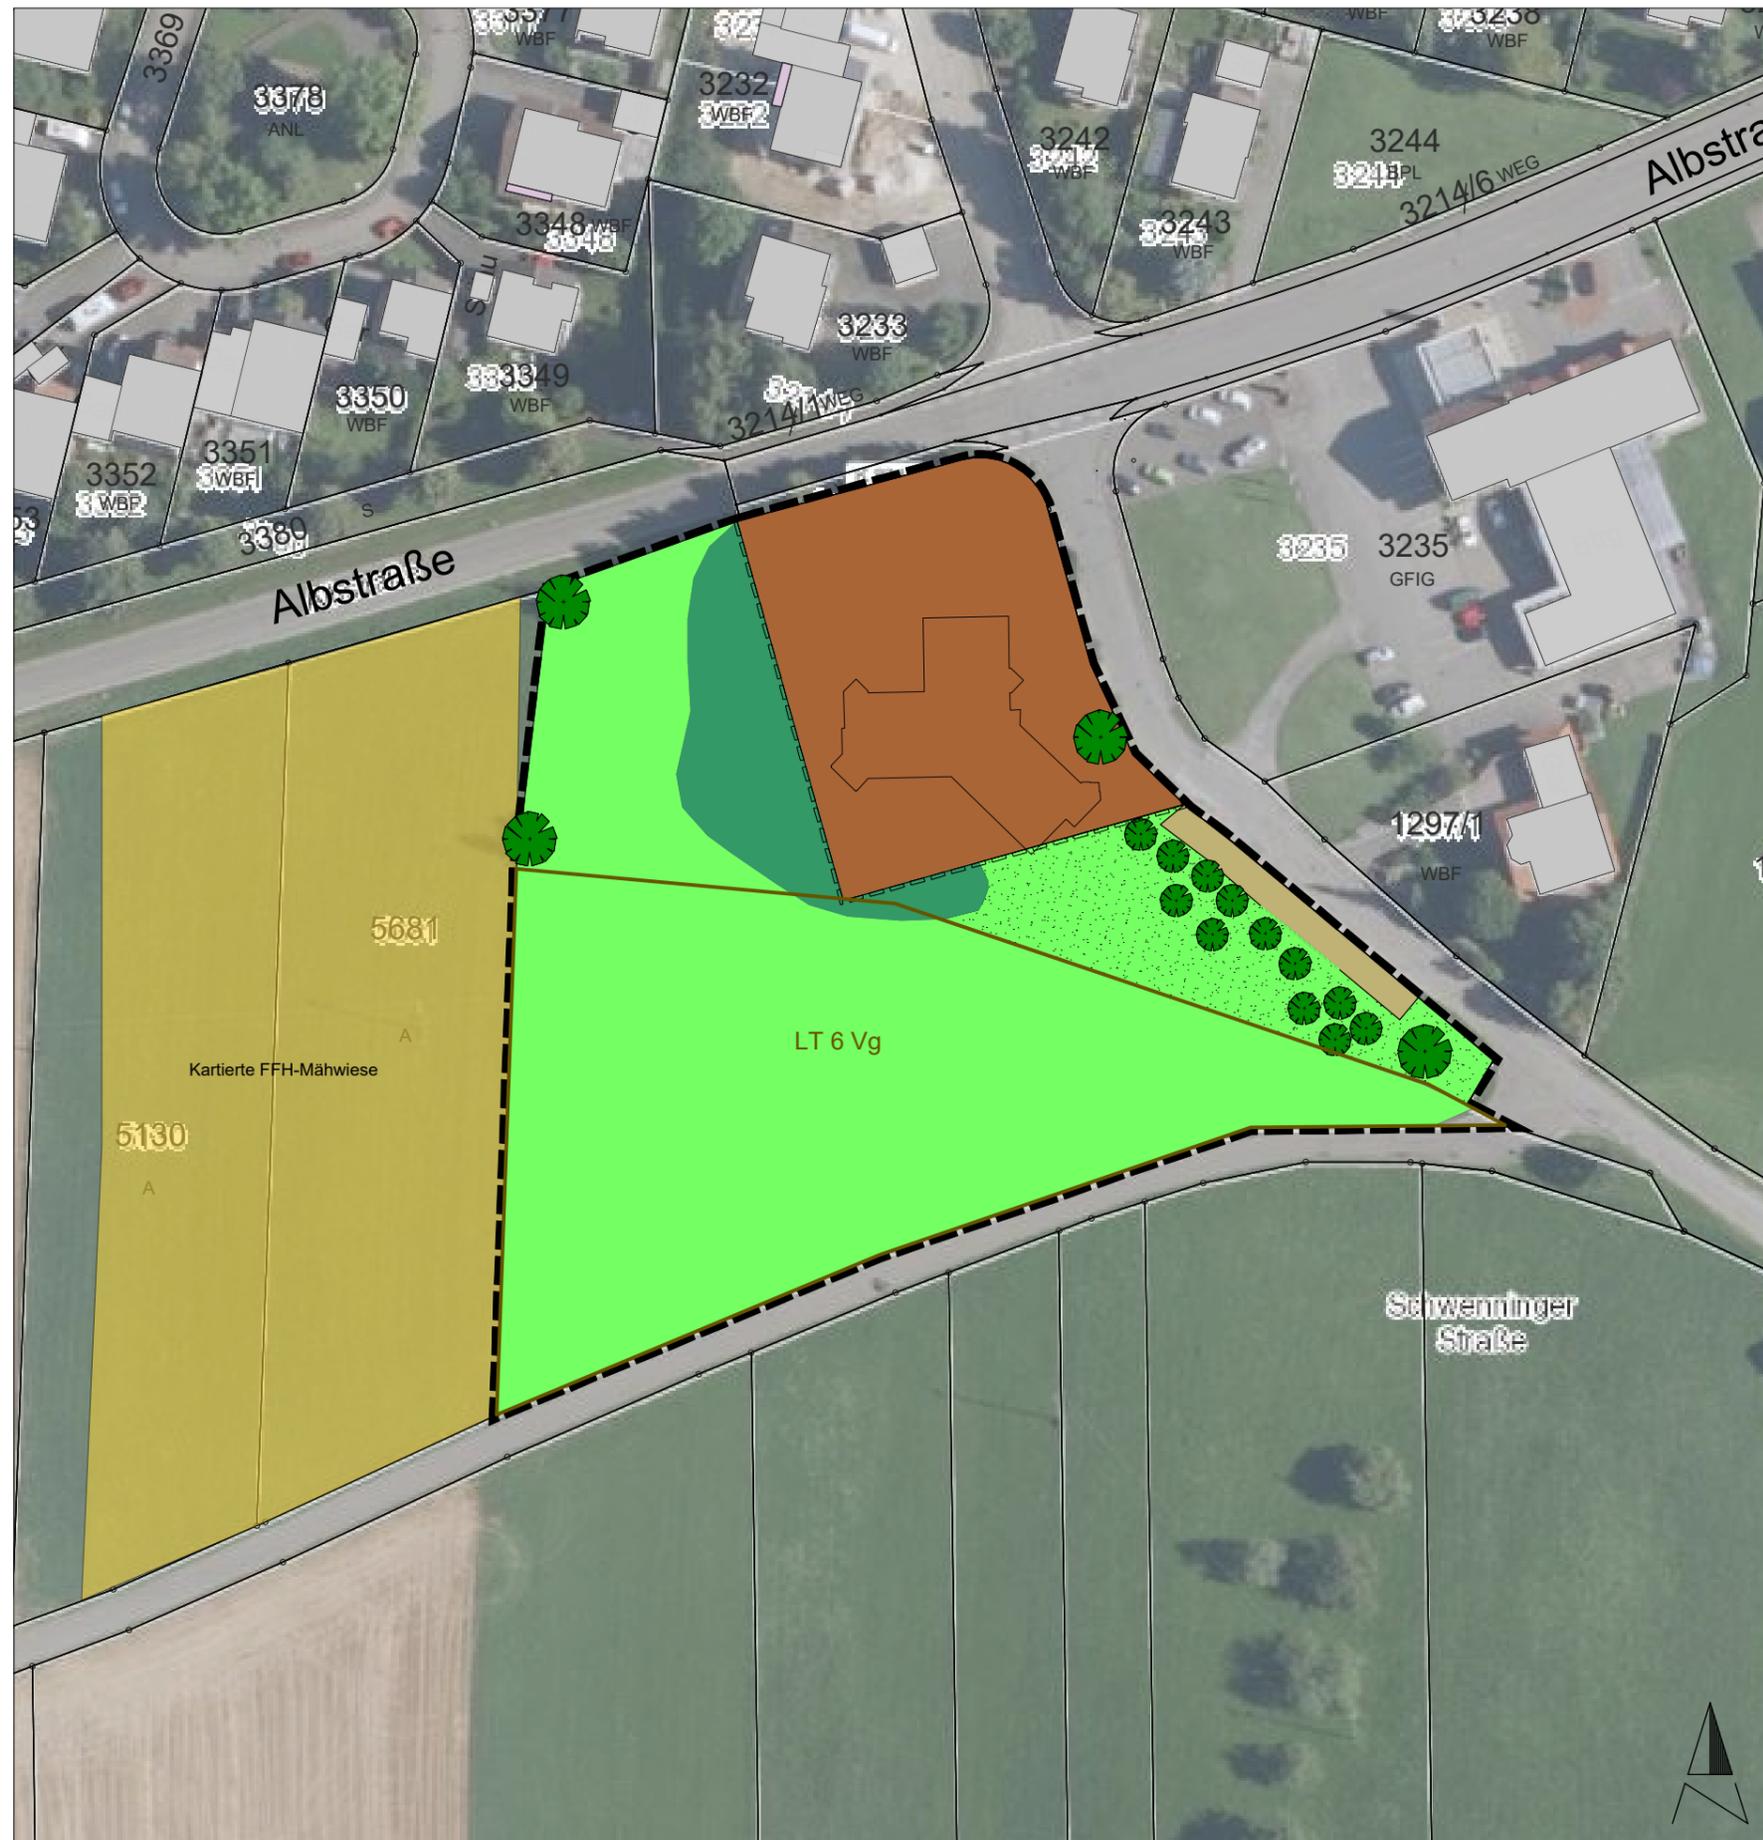

Auftraggeber: Gemeinde Stetten a. k. M. 	
Planersteller: FRITZ & GROSSMANN • UMWELTPLANUNG GMBH 72336 Balingen Wilhelm-Kraut-Straße 60 Tel: 07433 / 930363 Fax: 07433 / 930364 E-Mail: info@grossmann-umweltplanung.de	
Kreis:	Gemarkung:
Sigmaringen	Stetten a.k.M.
Bebauungsplan MI "Im Kleeblühl - 5. Änderung"	
Plan:	
Bestandsplan zum Umweltbericht	
Plan-Nr.:	Maßstab:
	1:1.000
Grundlage:	Datum:
ALKIS	
Datum:	gefertigt:
08.05.2020	Steigmayer
Datum:	anerkannt: