



Vorbereitende  
Untersuchungen  
"Ortsmitte"

Lageplan zur Abgrenzung des  
Untersuchungsgebietes

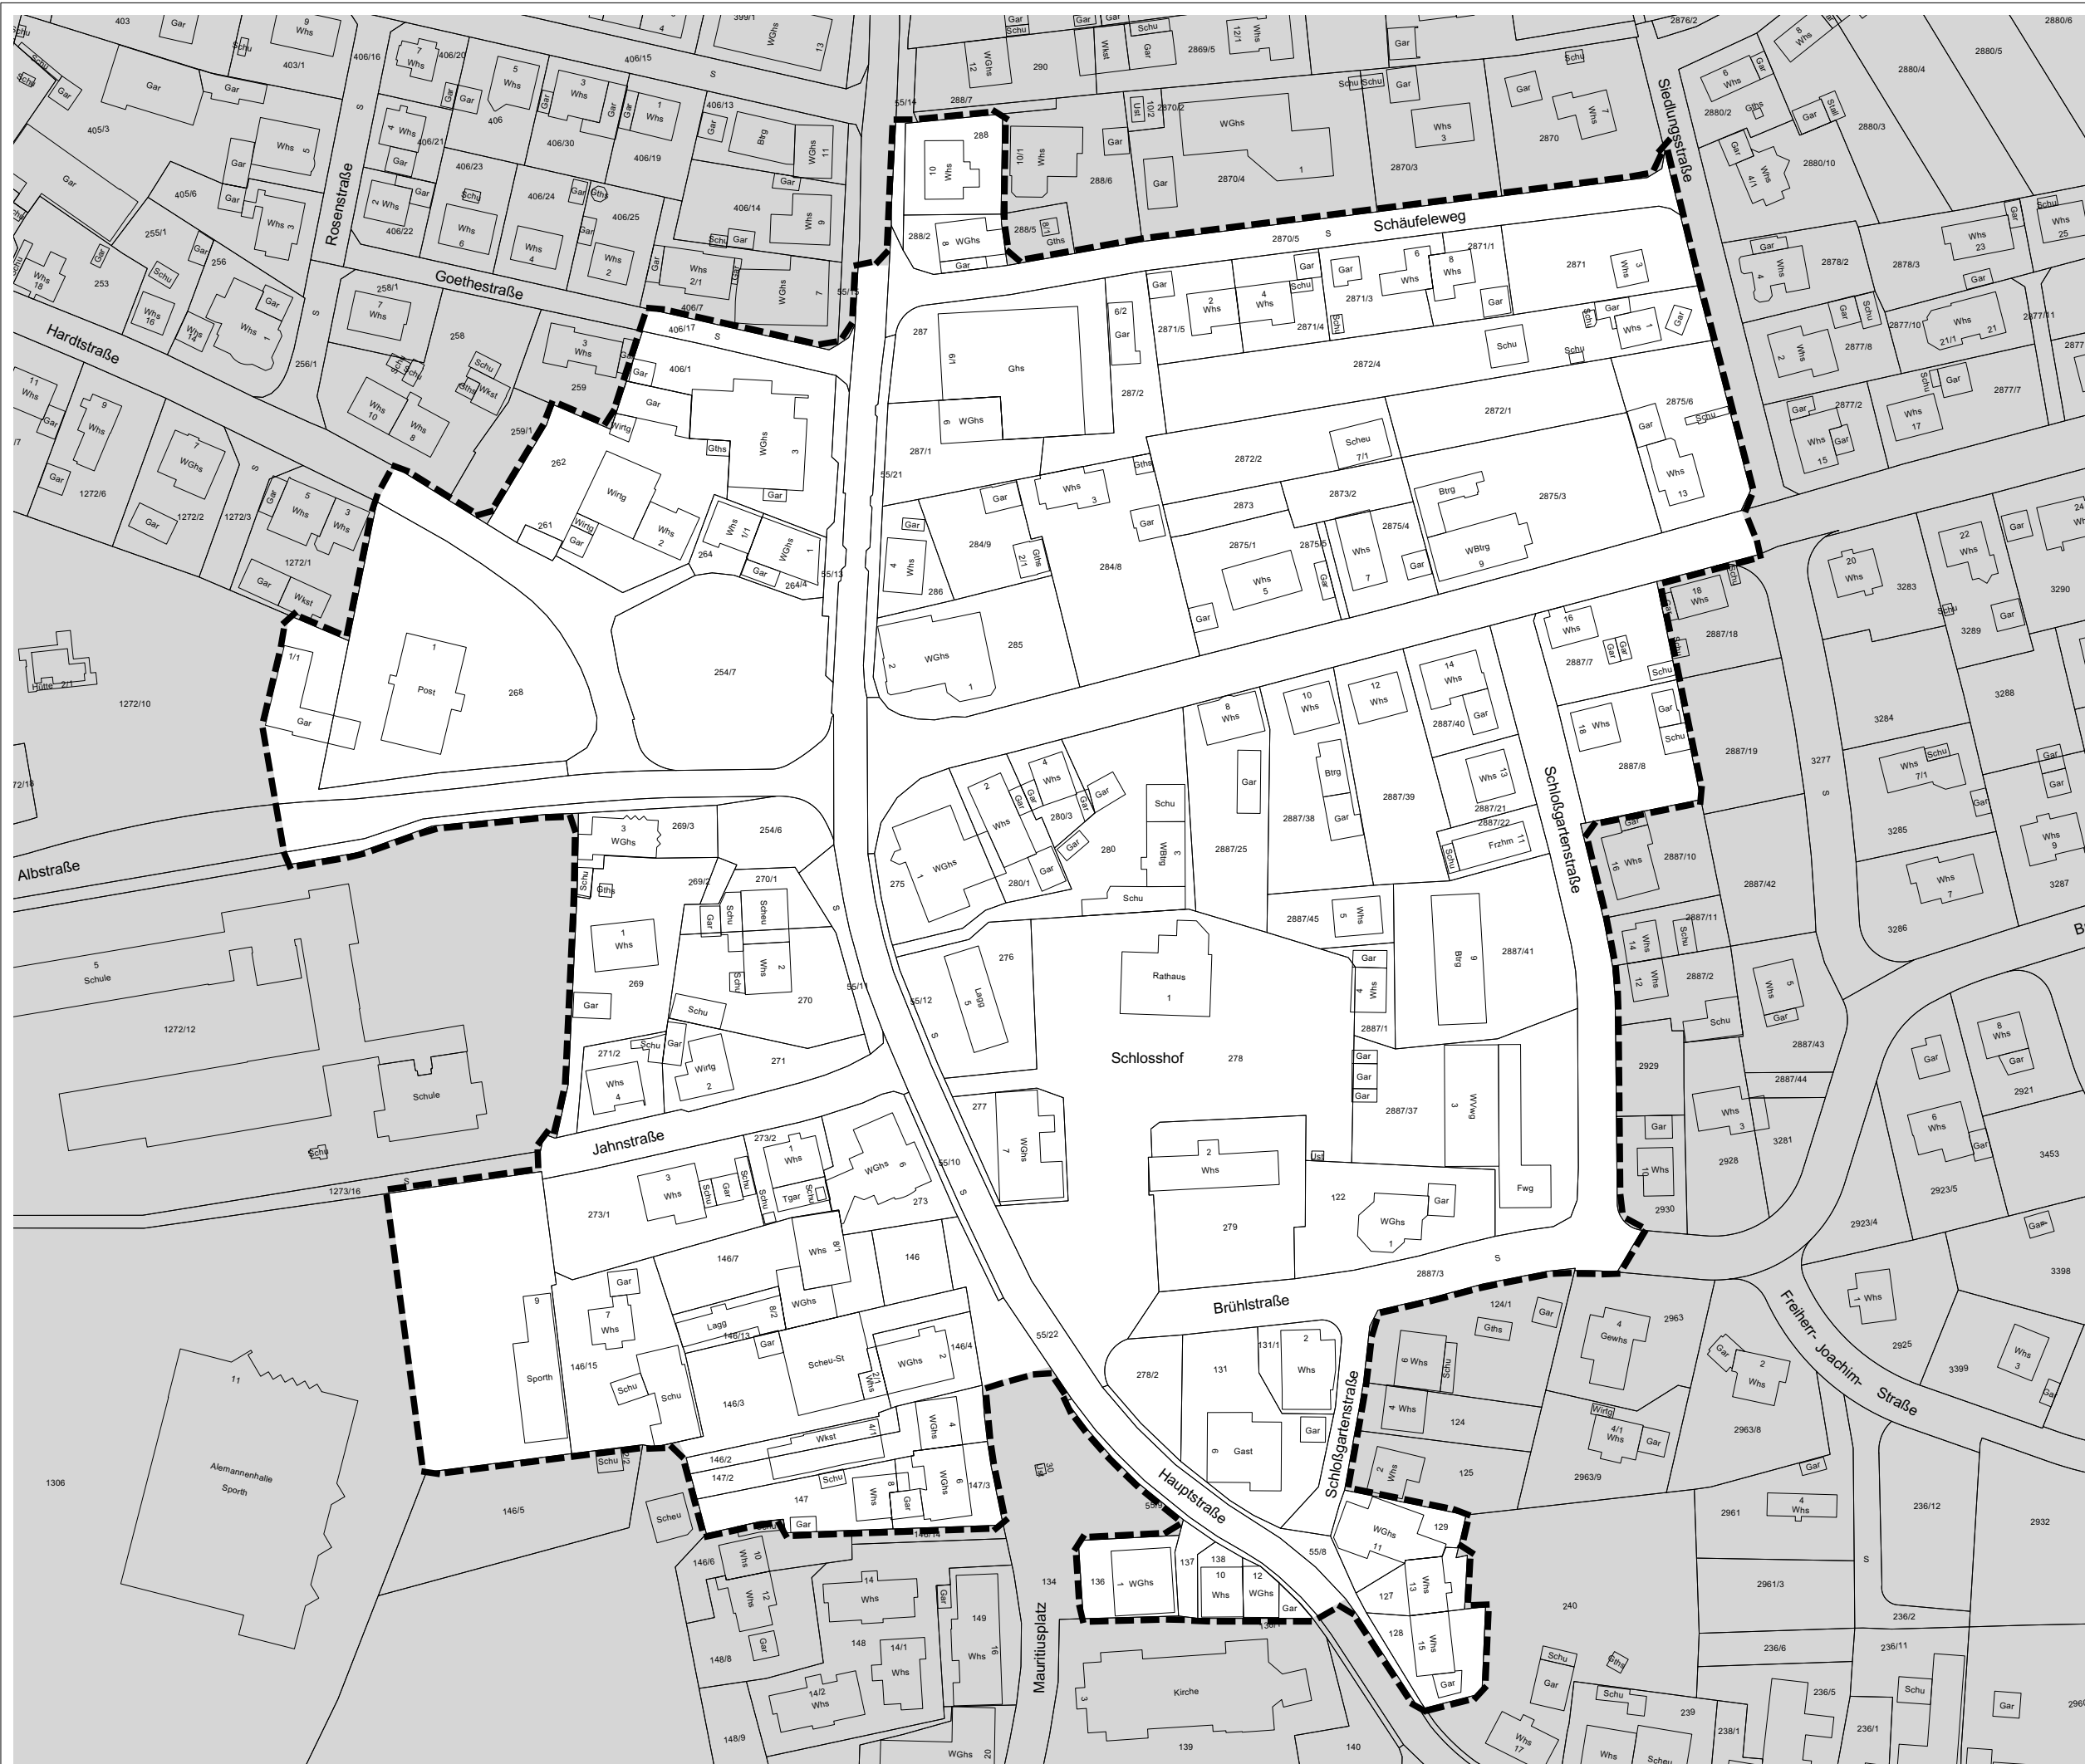

 Abgrenzung Untersuchungsgebiet  
Gesamtfläche: 84 683 m<sup>2</sup>

Geobasisdaten © Landesamt für Geoinformation und Landentwicklung Baden-Württemberg.  
Datenquelle: LGL, www.lgl-bw.de - Stand: 08/2023

0 5 10 25 50

M 1:1500

Stuttgart / Ulm  
09.07.2025

Kress / Weikert / Ait Atmane



**KE** LBBW Immobilien  
Kommunalentwicklung GmbH  
Heilbronner Straße 28  
70191 Stuttgart