


Zeichenerklärung

- Wasserleitung Bestand
- Wasserleitung Planung

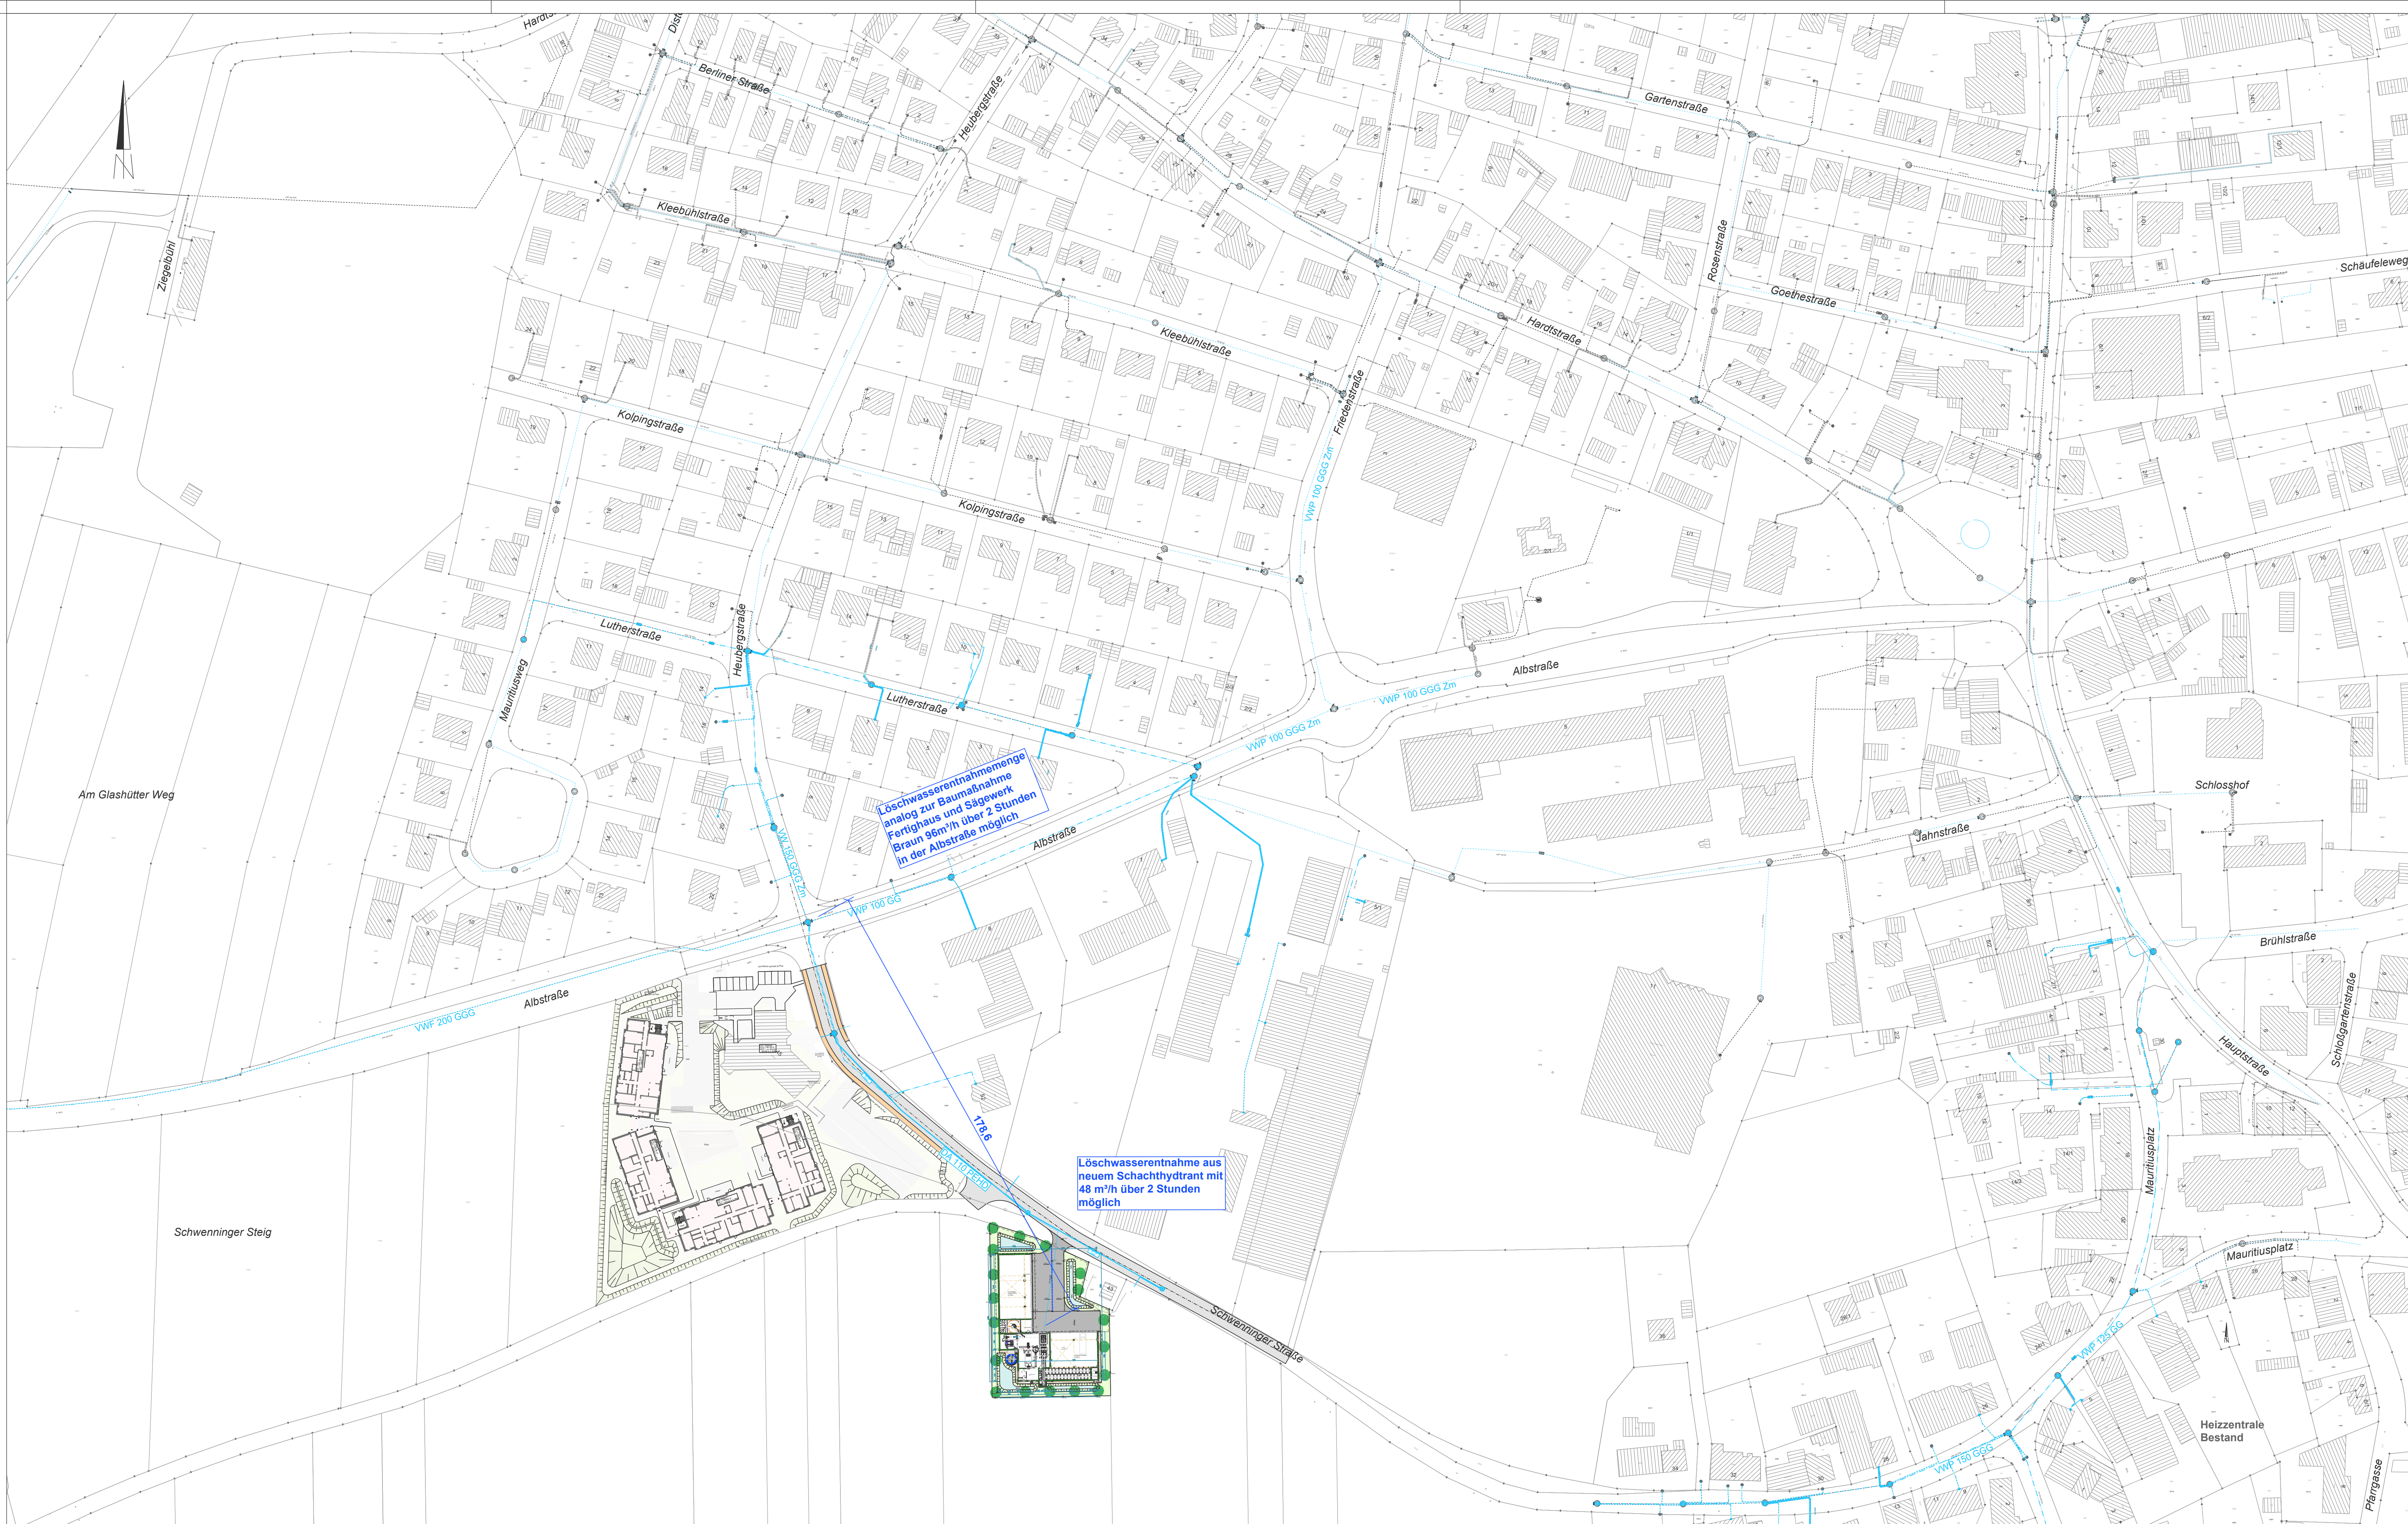

K			
J			
I			
H			
G			
F			
E			
D			
C			
B			
A			
	Art der Änderung	Datum	Zeichen

Kovacic Ingenieure GmbH Beratende Ingenieure <small>72488 Sigmaringen Winterlinger Str. 9 Ingenieure@kovacic.de Telefon: 07571/6450-0 Telefax: 07571/6450-50 www.kovacic.de</small>	Aufgestellt:

Bauherr:	Bioenergie Schwochow GbR	Anerkannt:	
Projekt:	Nahwärmeversorgung Kleebühl/Stetten Nord		
Objekt:	Heizzentrale Neu	M = 1:1000	

Übersichtslageplan Löschwasserversorgung	Bearb.	28.08.2023	JS
	Gez.	28.08.2023	BO
	Plan Gr.	59 x 113 cm	
	Projekt Nr.	T 5625	
	Plan Nr.	N-P-05-03	